
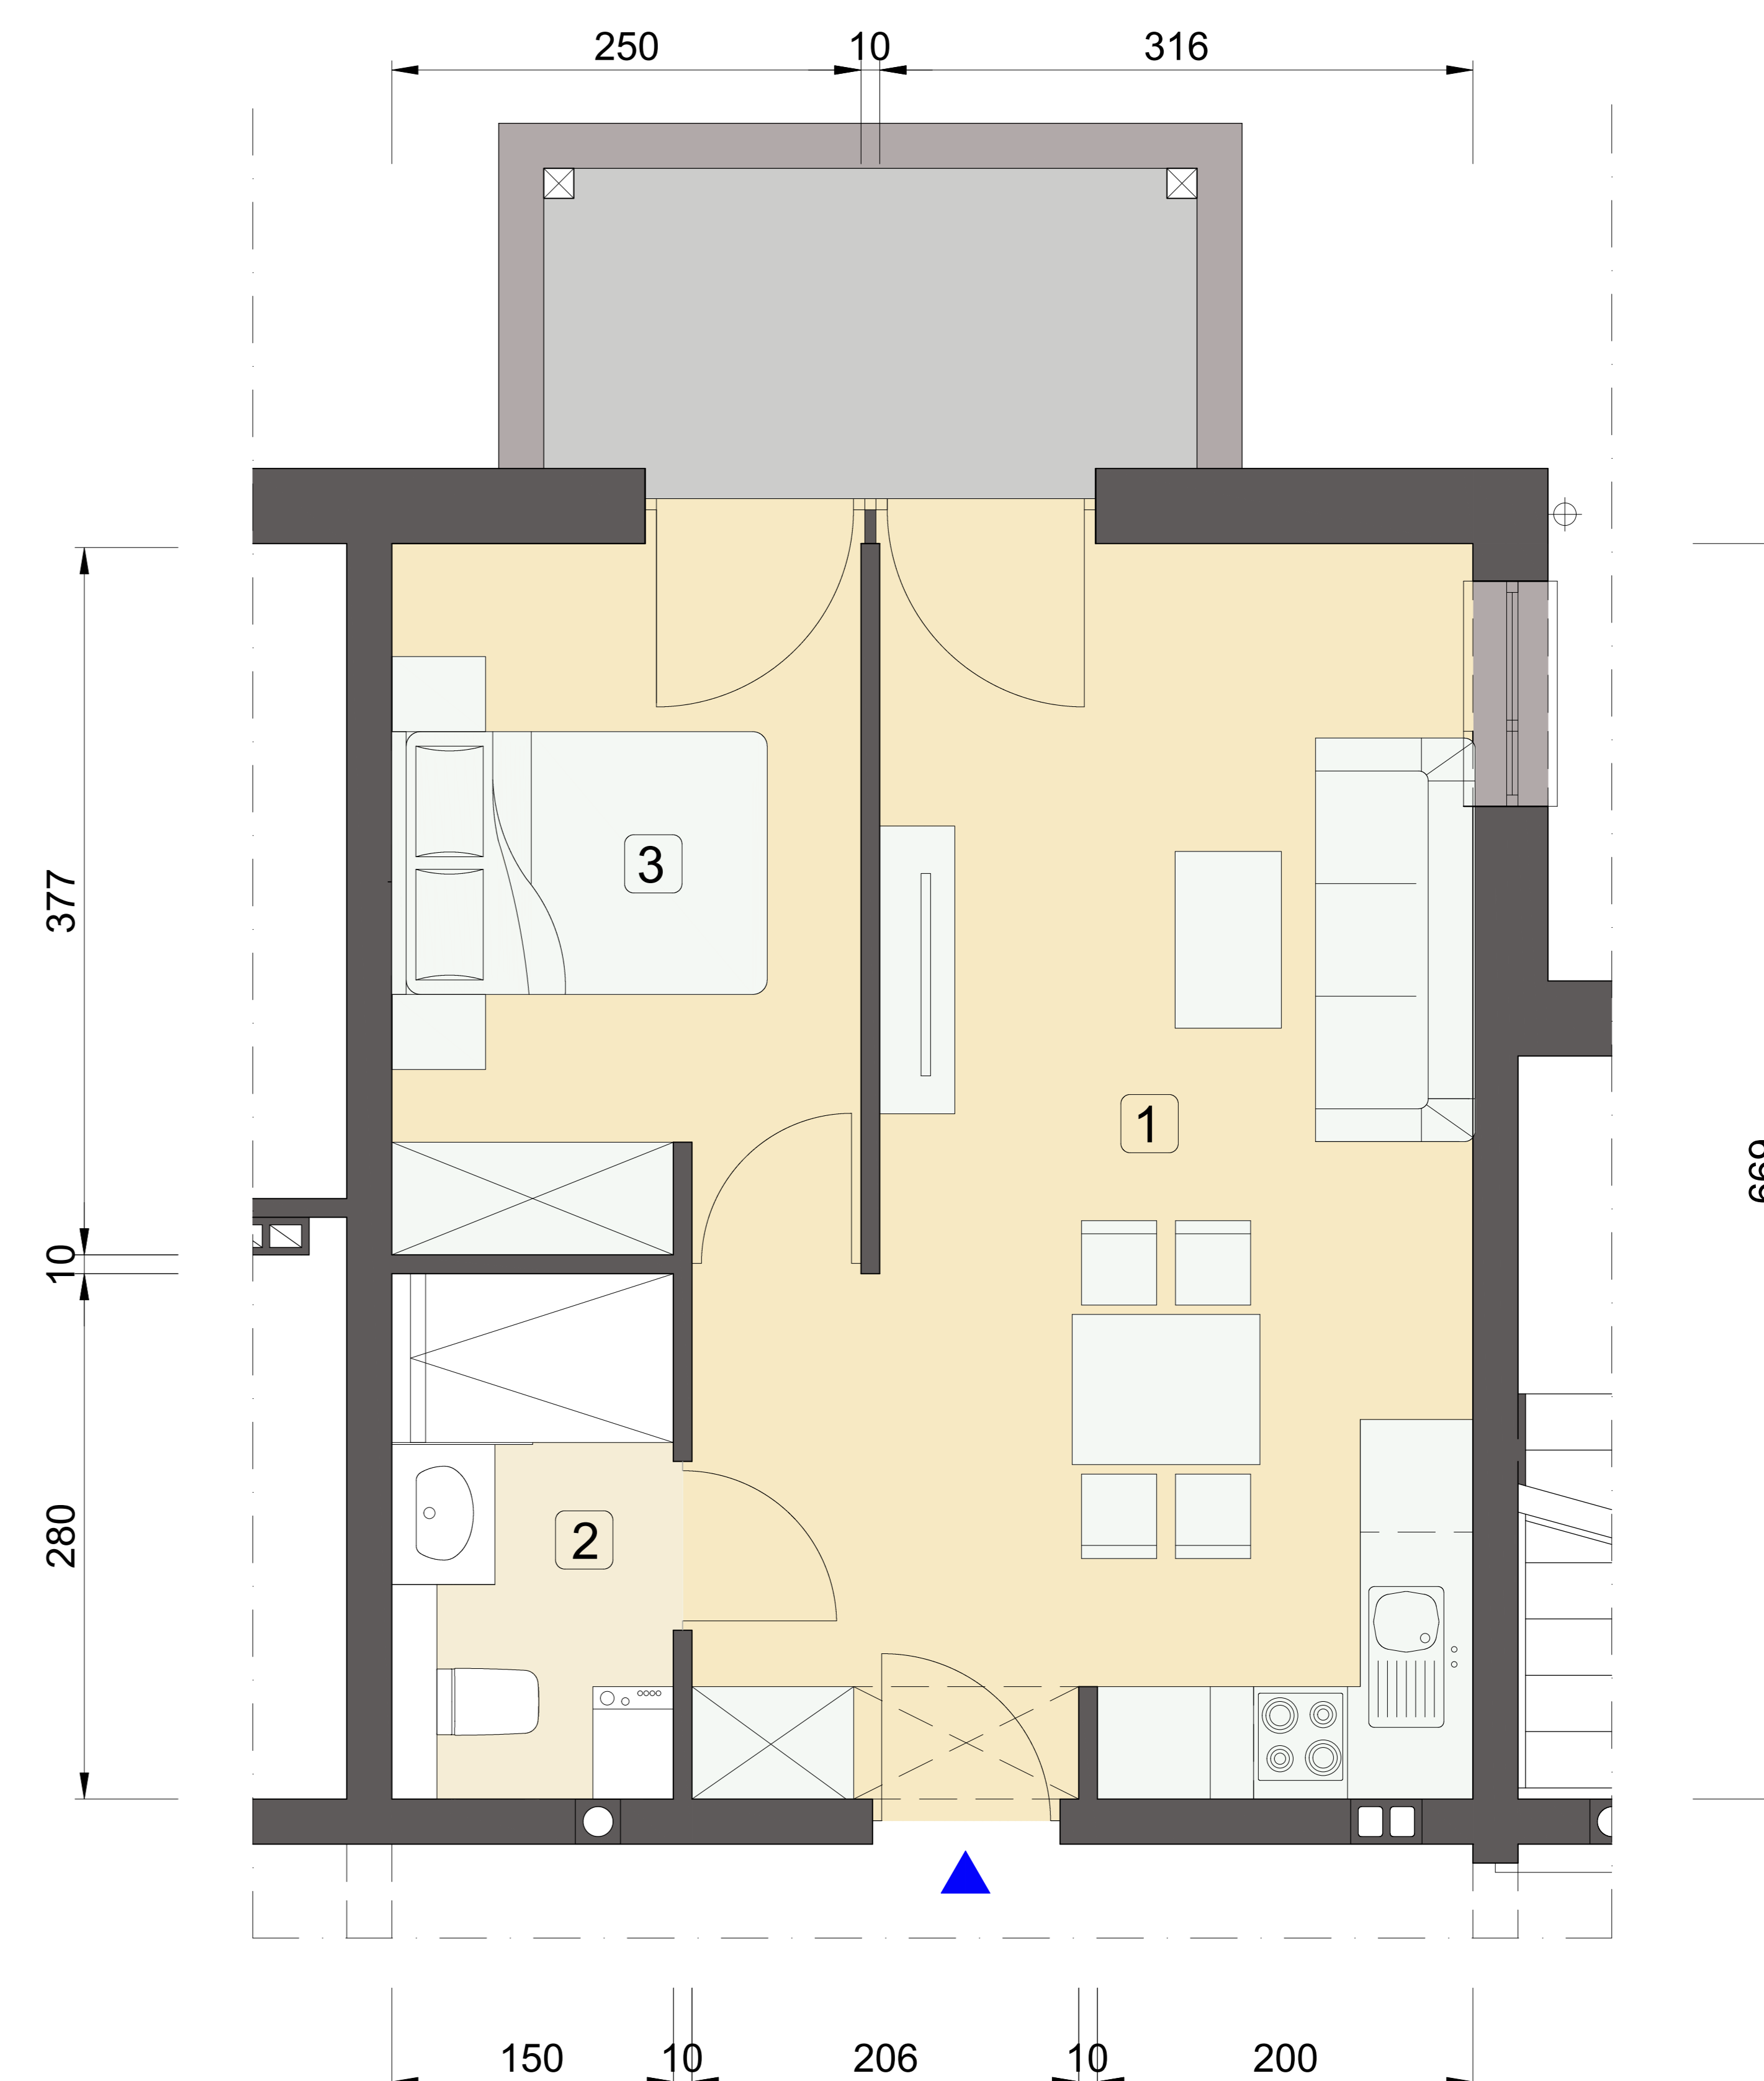
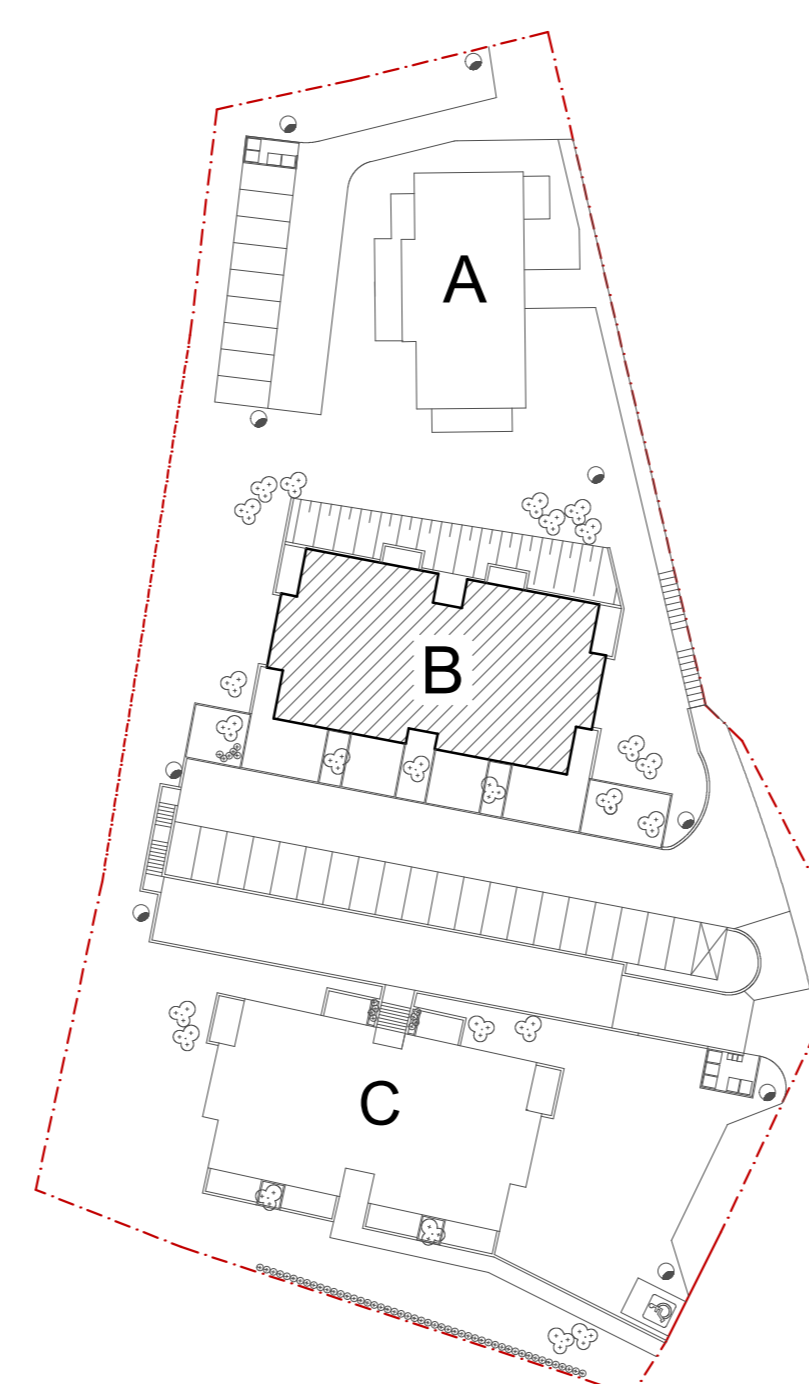


APARTAMENTY W SZKLARSKIEJ PORĘBIE UL. SZKLANA - BUDYNEK B


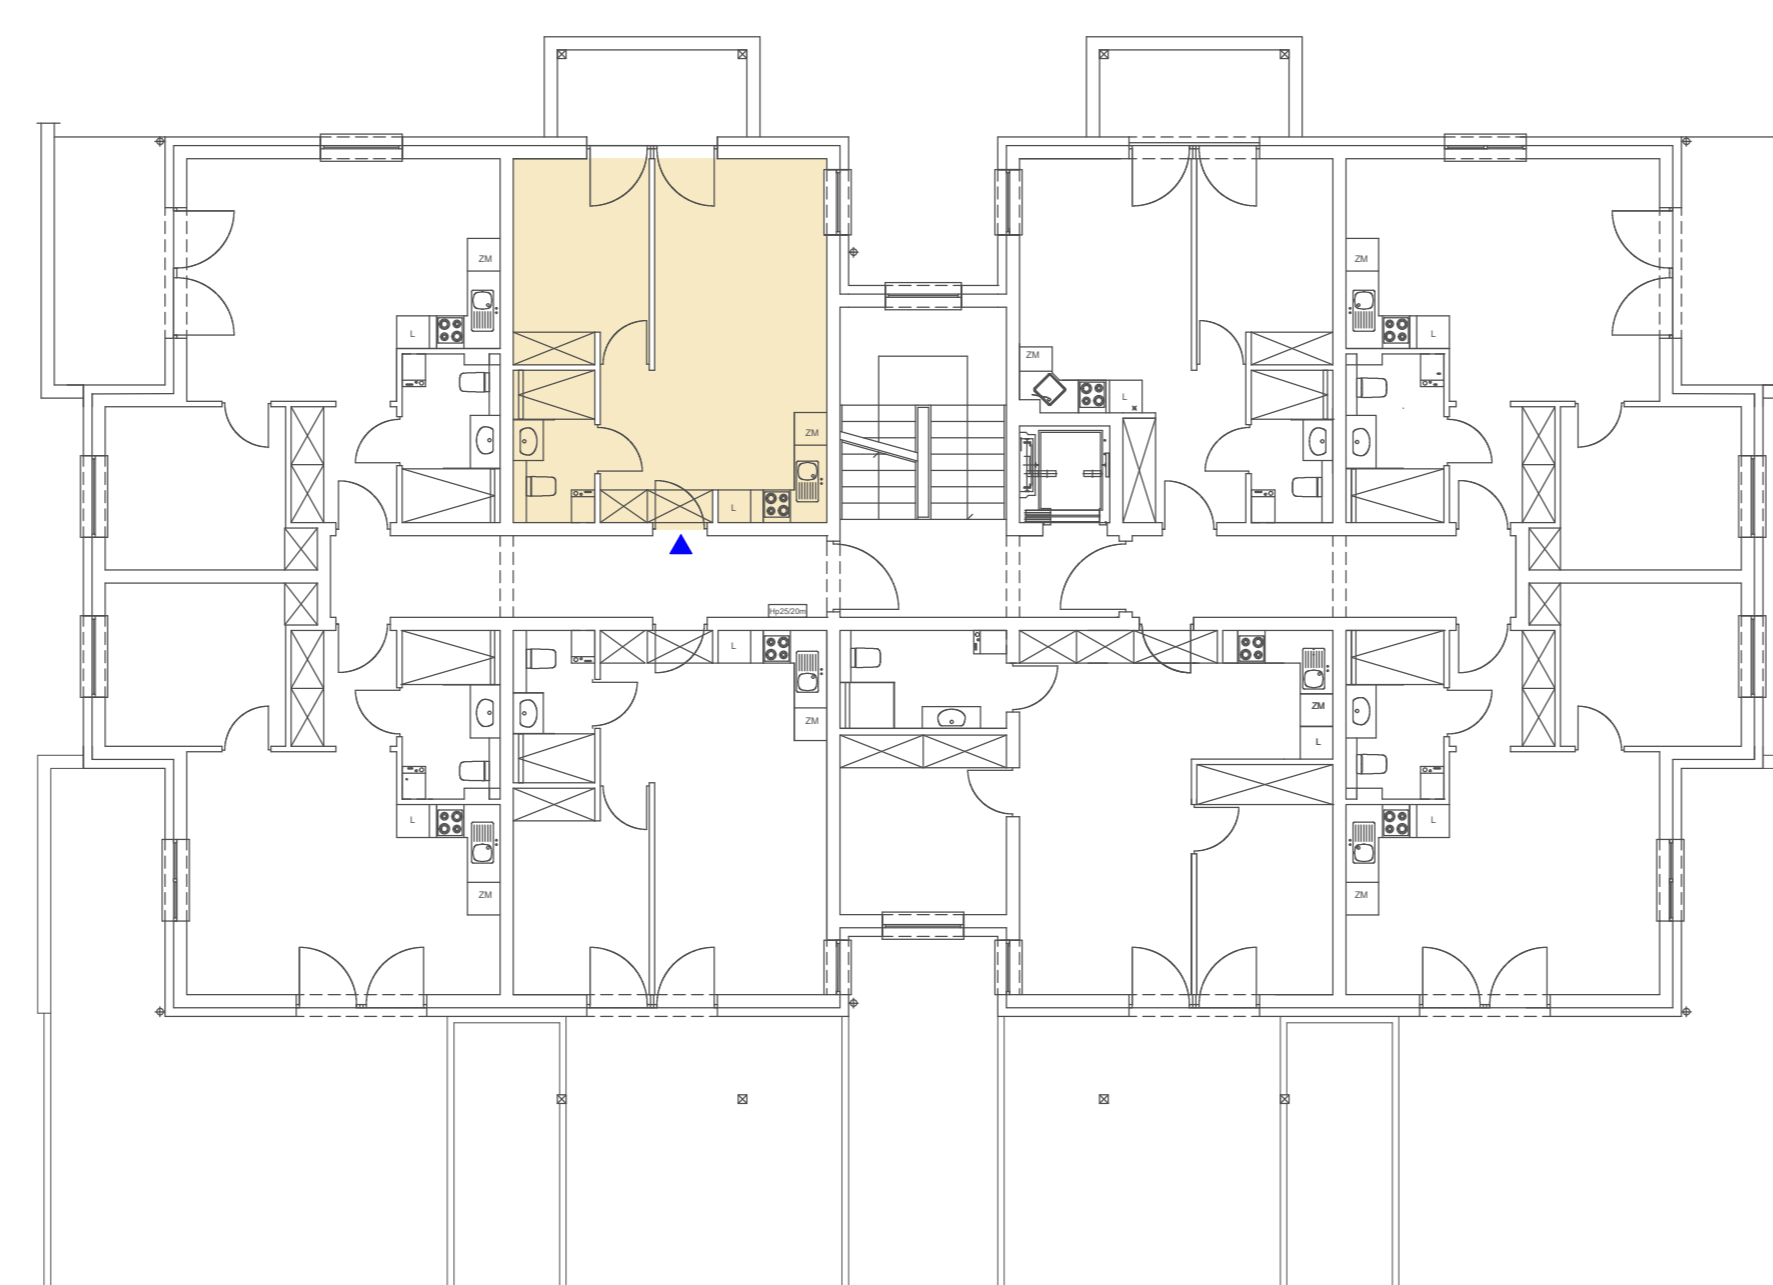


PARTER

LOKAL nr 4 - 37,49 m²

- | | |
|-------------------------------------|----------------------|
| 1. POKÓJ OGÓLNY Z ANEKSEM KUCHENNYM | 23,88 m ² |
| 2. SYPIALNIA | 4,20 m ² |
| 3. ŁAZIENKA | 9,41 m ² |
| TARAS | 5,52 m ² |

PRACOWNIA ARCHITEKTURY "DOM"
 ul. Elewów 2 lok. 2, 58-506 Jelenia Góra
 tel. 607 23 23 42
 pracowniaarchitektury@gmail.com
 www.pracowniaarchitekturydom.com

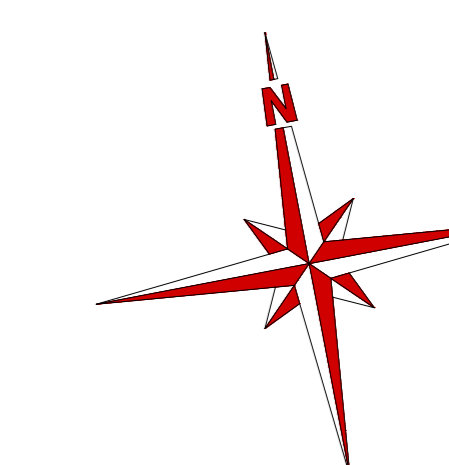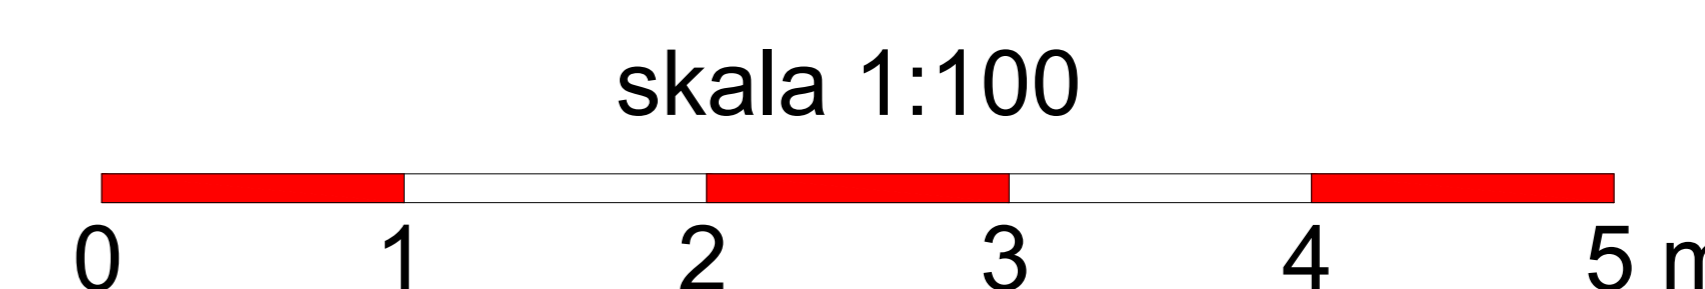

Niniejsze informacje nie są ofertą w rozumieniu przepisów Kodeksu Cywilnego. Powierzchnie pomieszczeń mogą ulec zmianie