
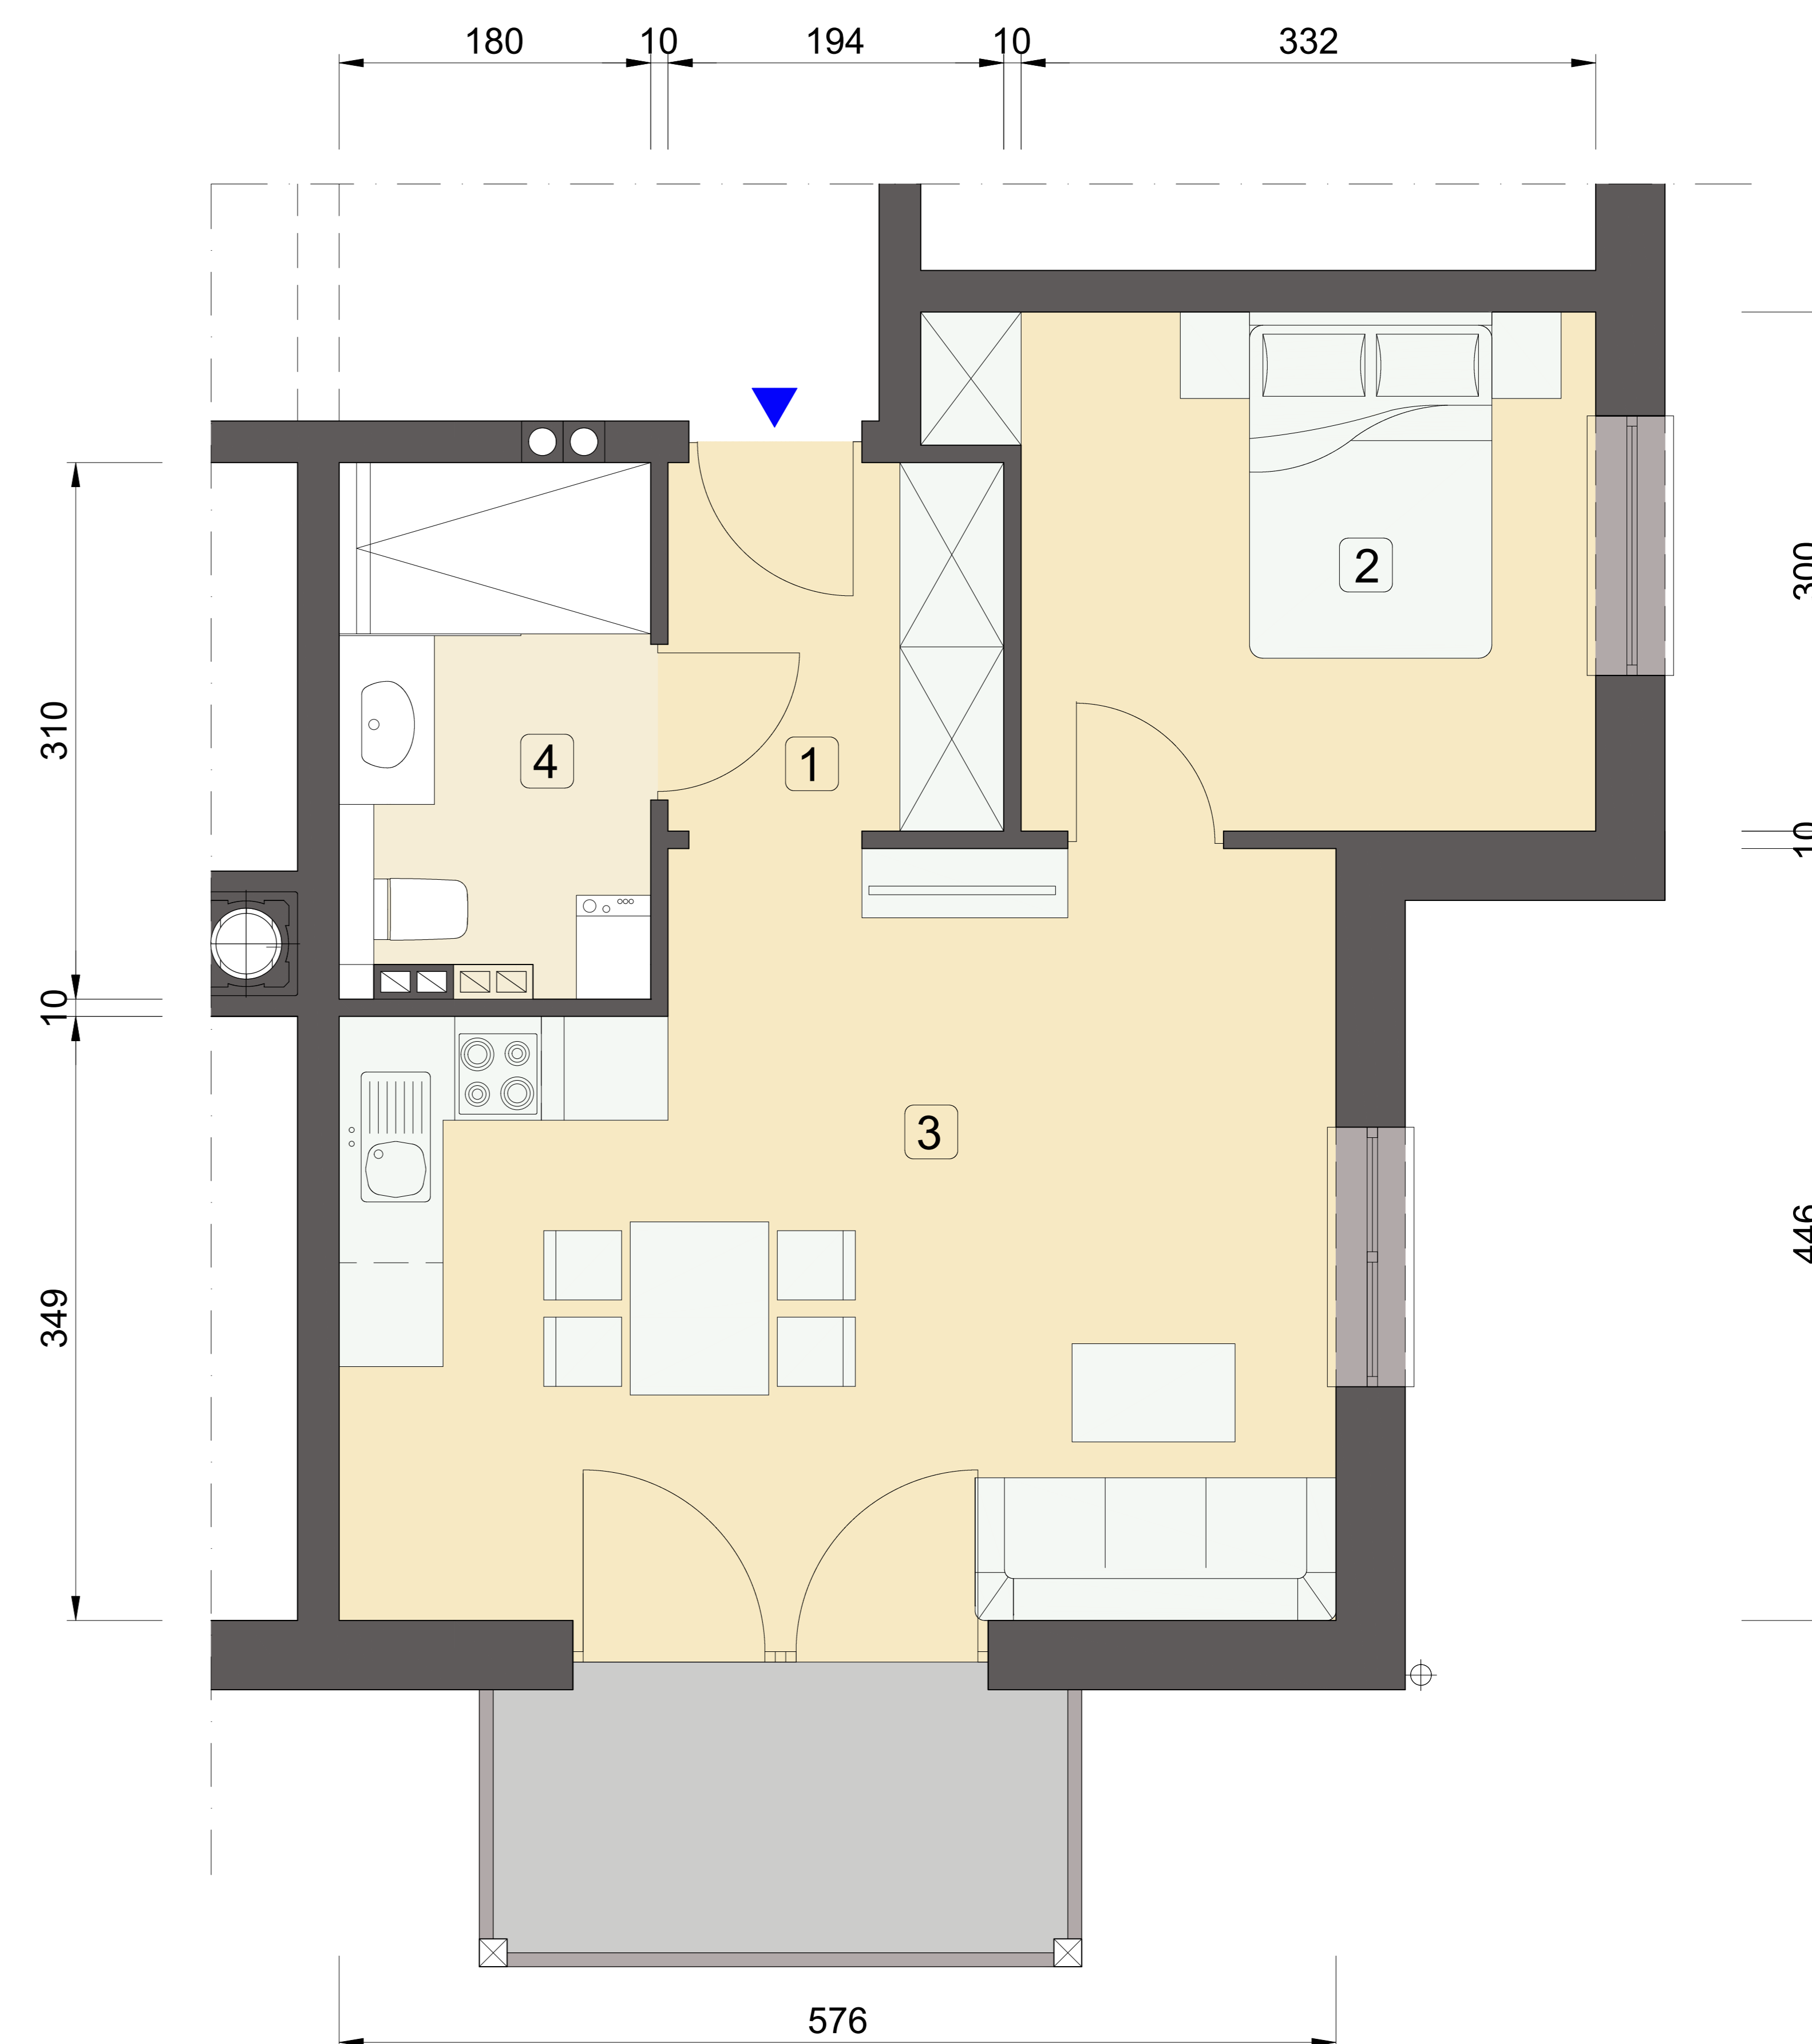
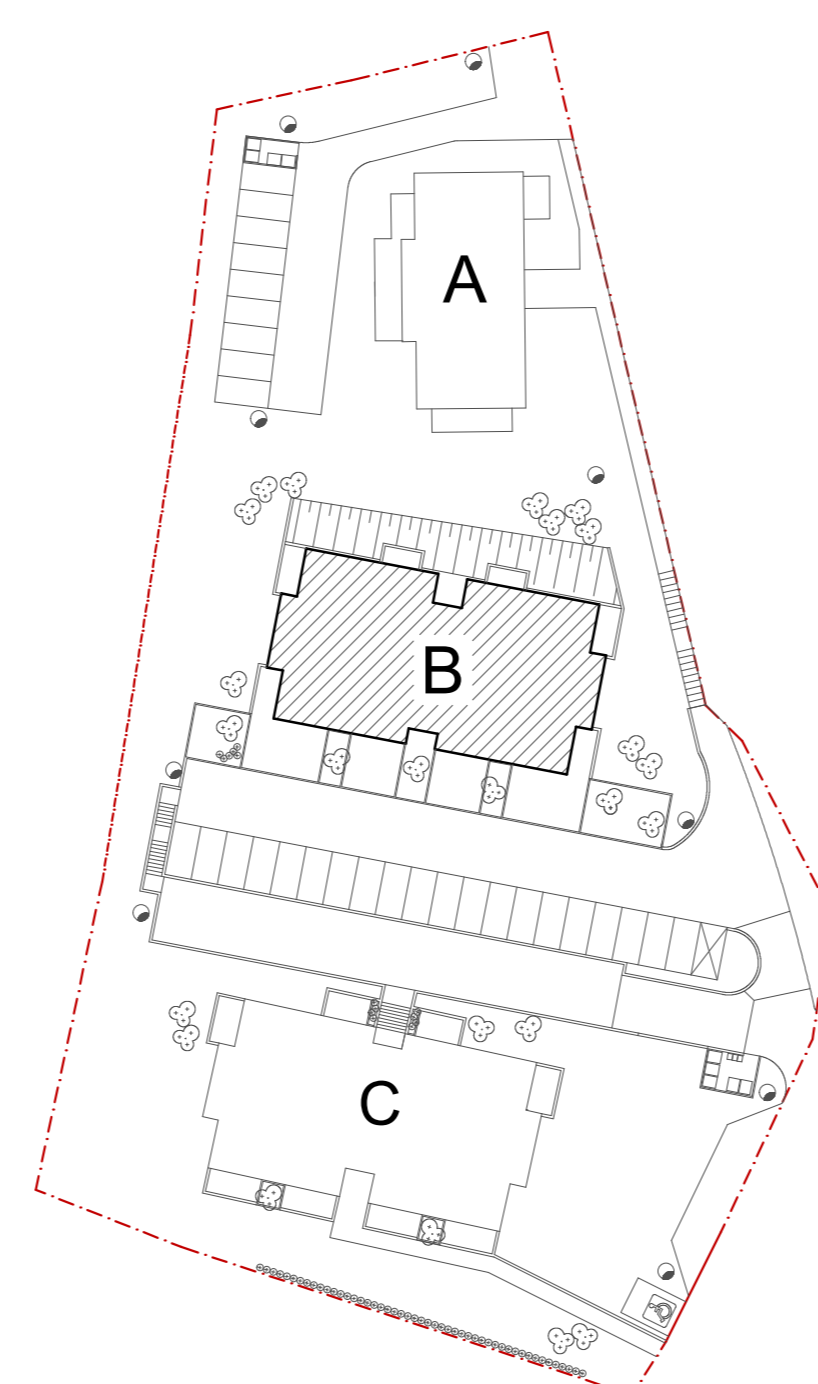


APARTAMENTY W SZKLARSKIEJ PORĘBIE UL. SZKLANA - BUDYNEK B

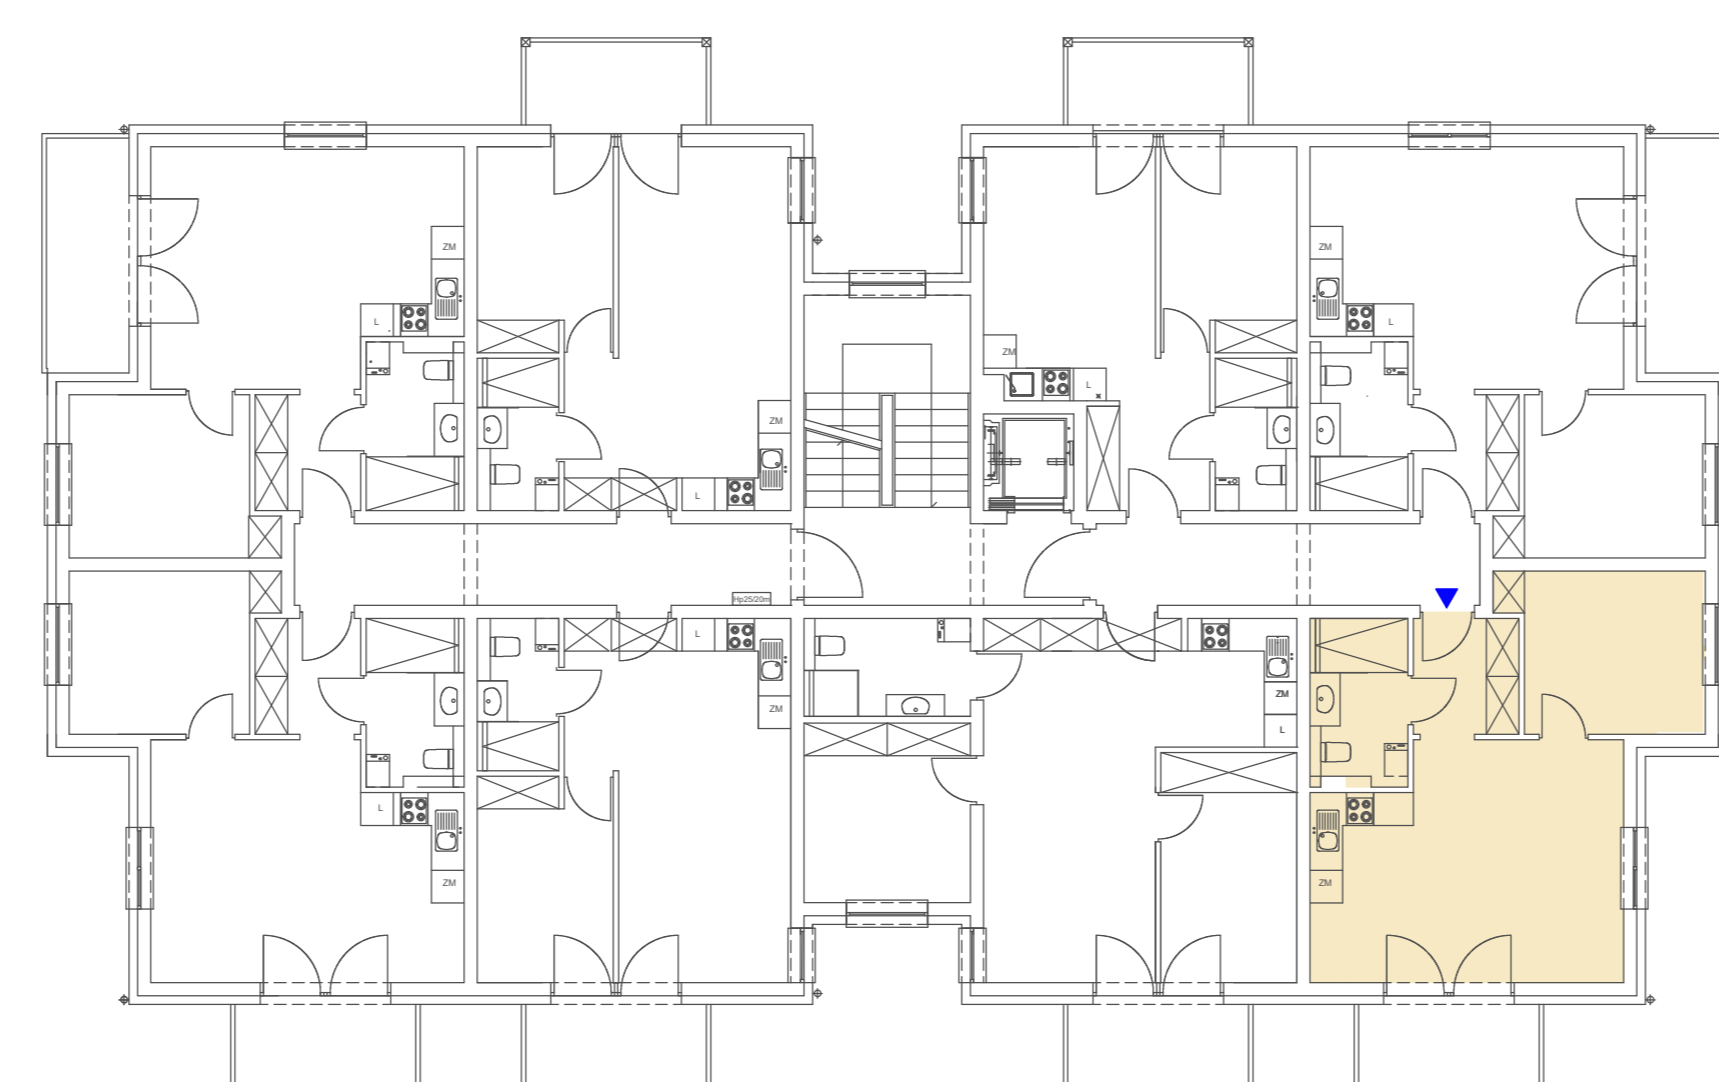

PIĘTRO

LOKAL nr 15 - 43,84 m²

1. PRZEDPOKÓJ	4,13 m ²
2. SYPIALNIA	10,41 m ²
3. POKÓJ OGÓLNY Z ANEKSEM KUCHENNYM	23,95 m ²
4. ŁAZIENKA	5,35 m ²
BALKON	5,03 m ²



PRACOWNIA ARCHITEKTURY "DOM"

ul. Elewów 2 lok. 2, 58-506 Jelenia Góra

tel. 607 23 23 42

pracowniaarchitektury@gmail.com

www.pracowniaarchitekturydom.com

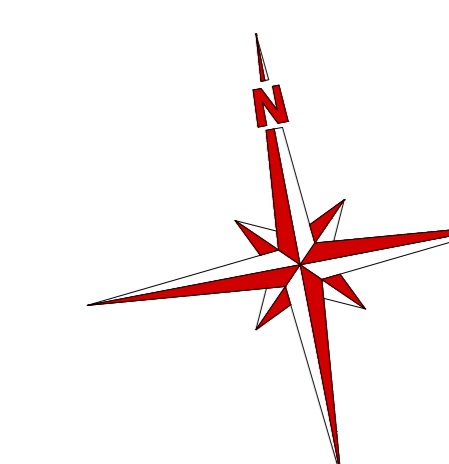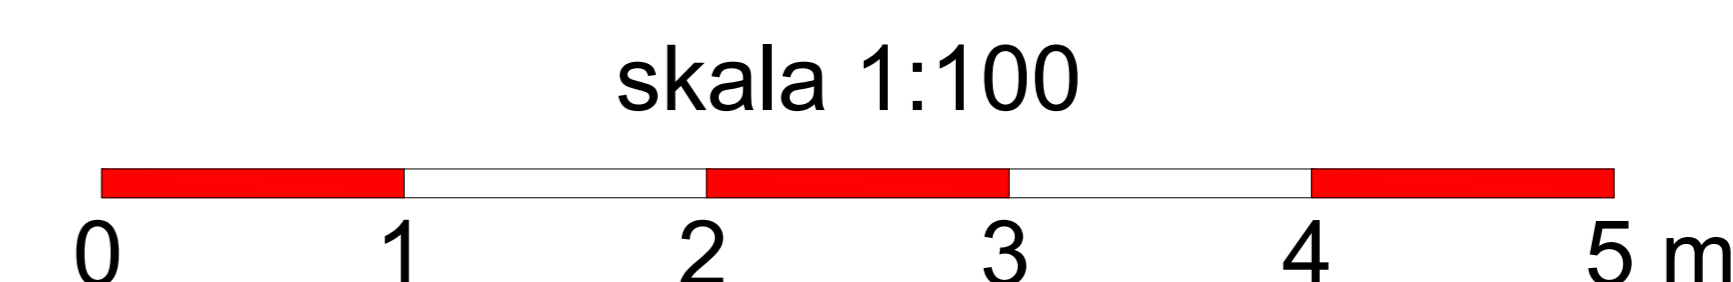

Niniejsze informacje nie są ofertą w rozumieniu przepisów Kodeksu Cywilnego. Powierzchnie pomieszczeń mogą ulec zmianie