

APARTAMENTY W SZKLARSKIEJ PORĘBIE UL. SZKLANA - BUDYNEK C



PODDASZE

LOKAL nr 19 - 40,24 m² + ANTRESOLA - 18,00 m²

1. PRZEDPOKÓJ	4,37 m ²
2. SYPIALNIA	10,36 m ²
3. POKÓJ OGÓLNY Z ANEKSEM KUCHENNYM	20,29 m ²
4. ŁAZIENKA	5,22 m ²
5. ANTRESOLA	18,00 m ²
BALKON	5,87 m ²

PRACOWNIA ARCHITEKTURY "DOM"




ul. Elewów 2 lok. 2, 58-506 Jelenia Góra

tel. 607 23 23 42

pracowniaarchitektury@gmail.com

www.pracowniaarchitekturydom.com

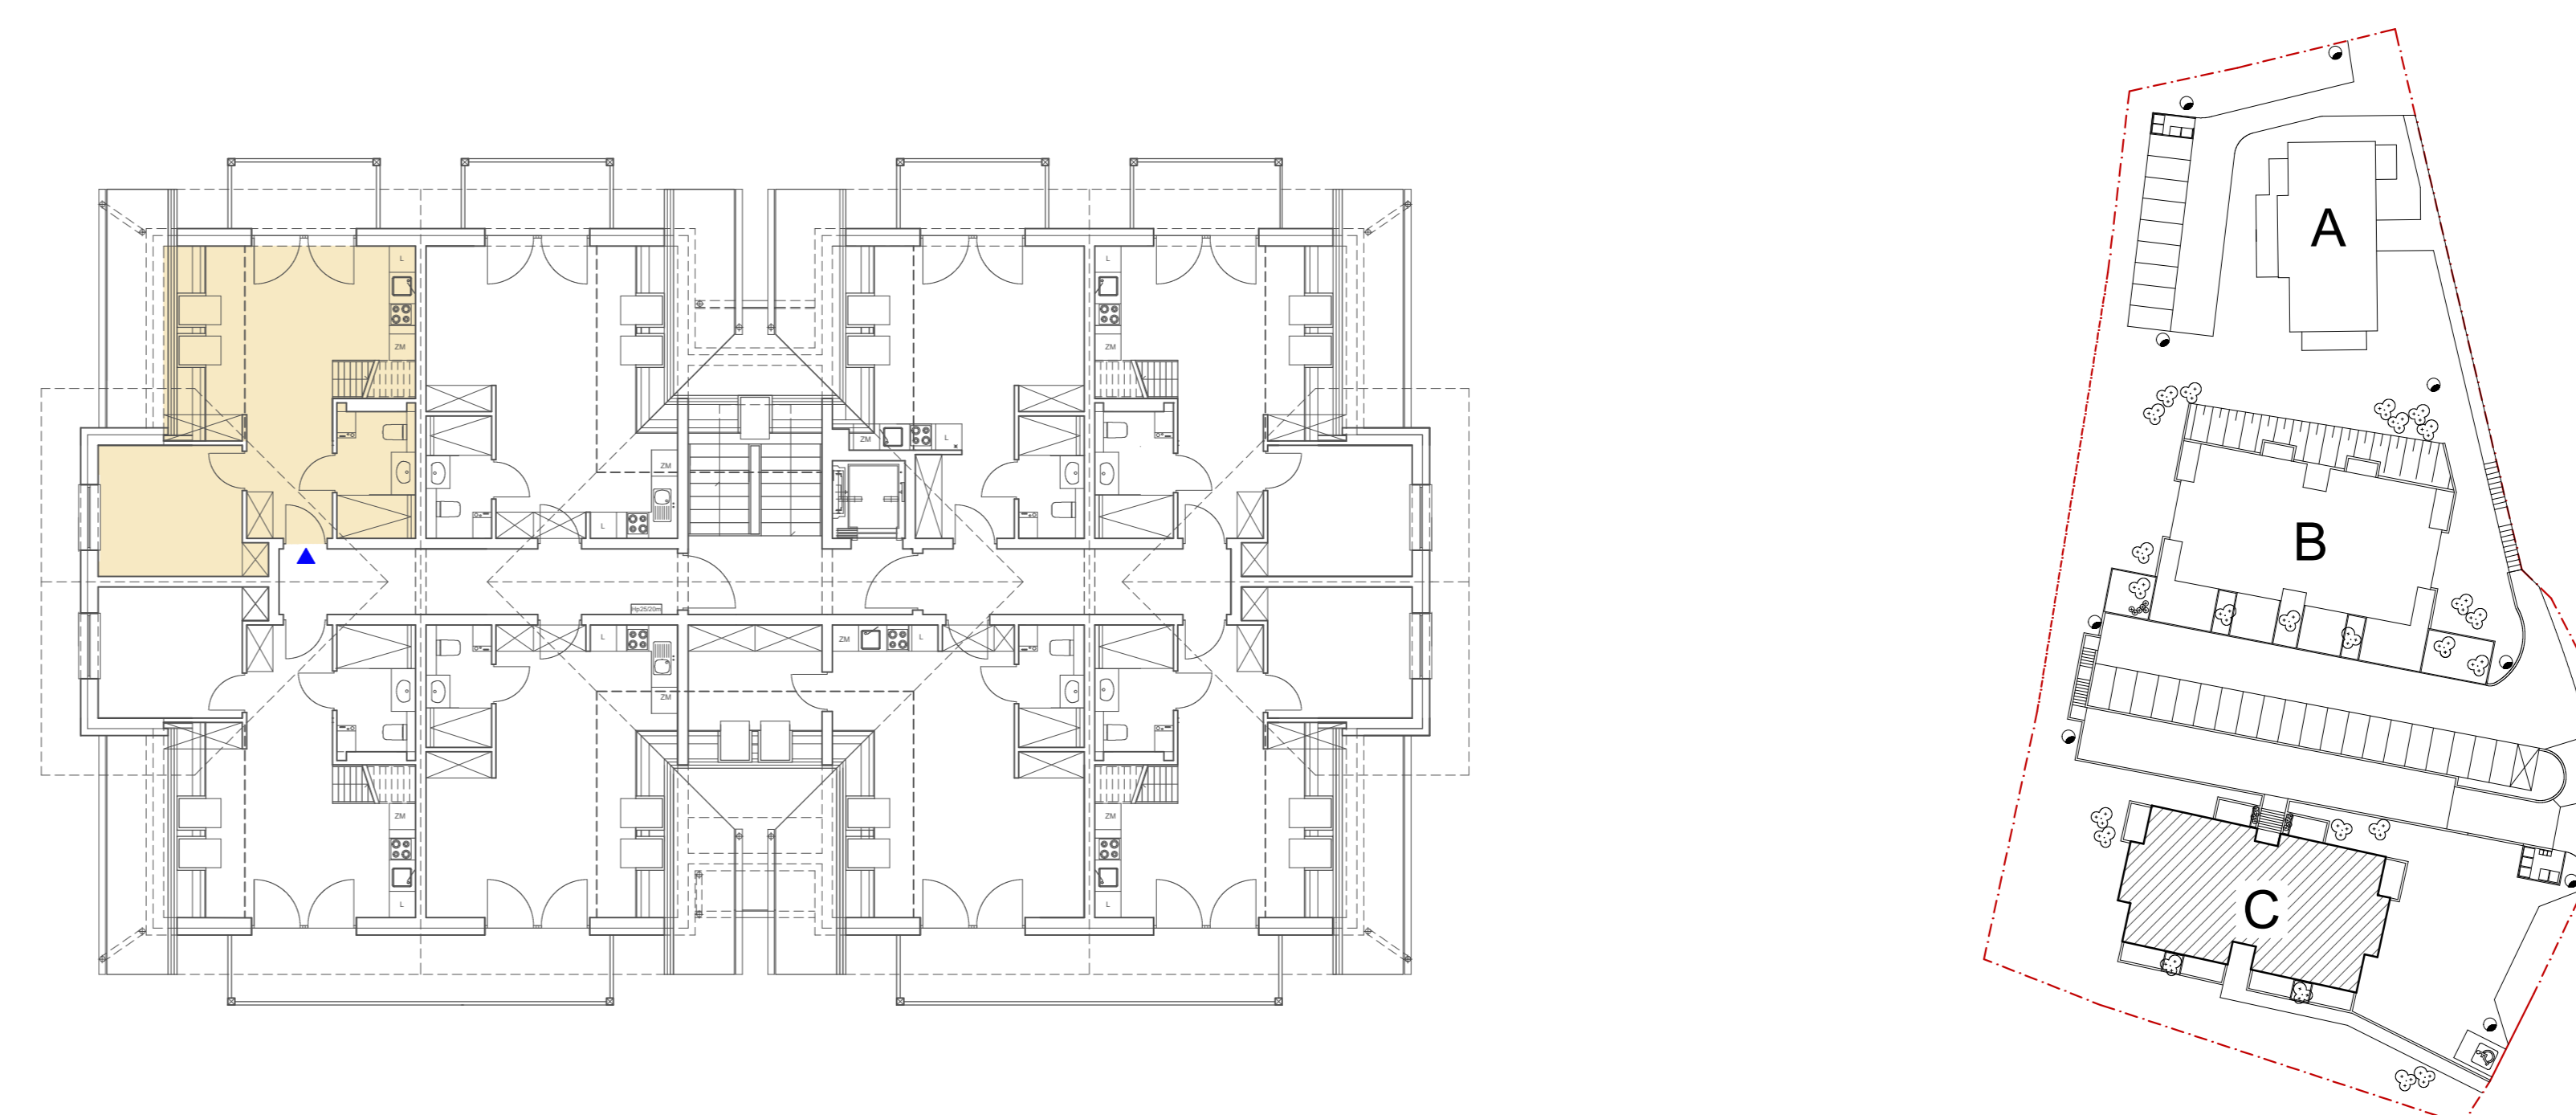

Niniejsze informacje nie są ofertą w rozumieniu przepisów Kodeksu Cywilnego. Powierzchnie pomieszczeń mogą ulec zmianie