
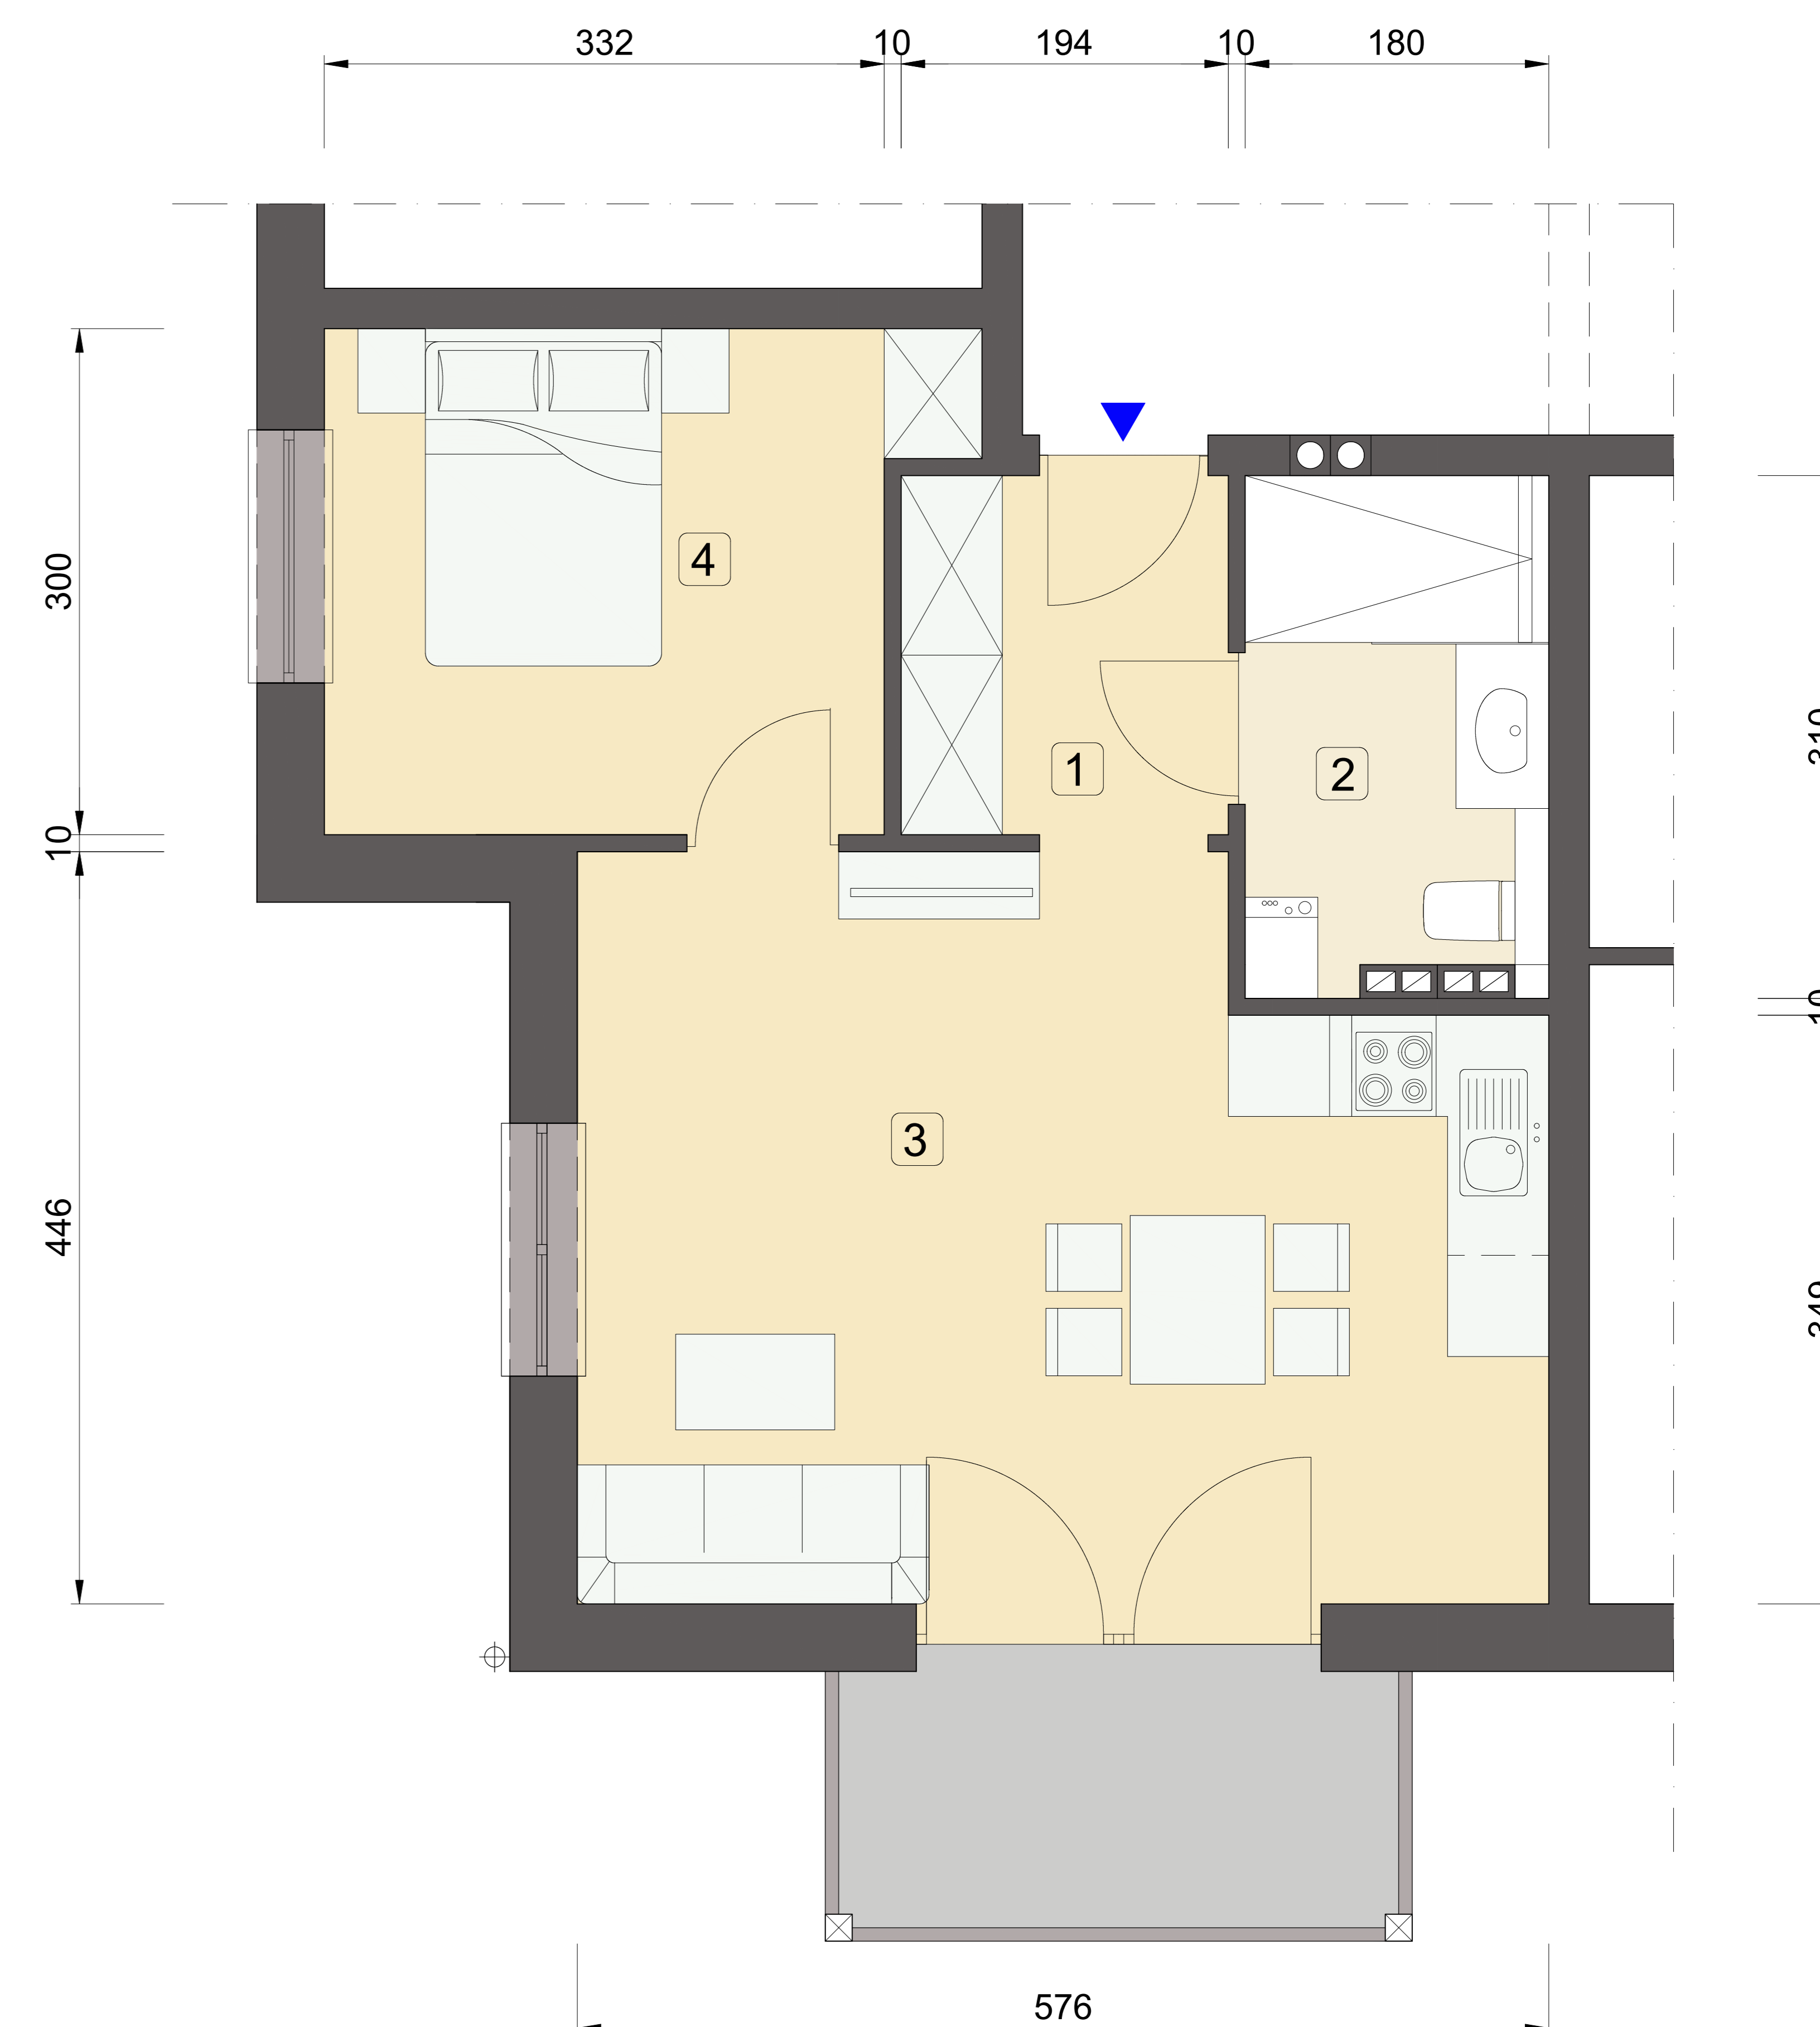
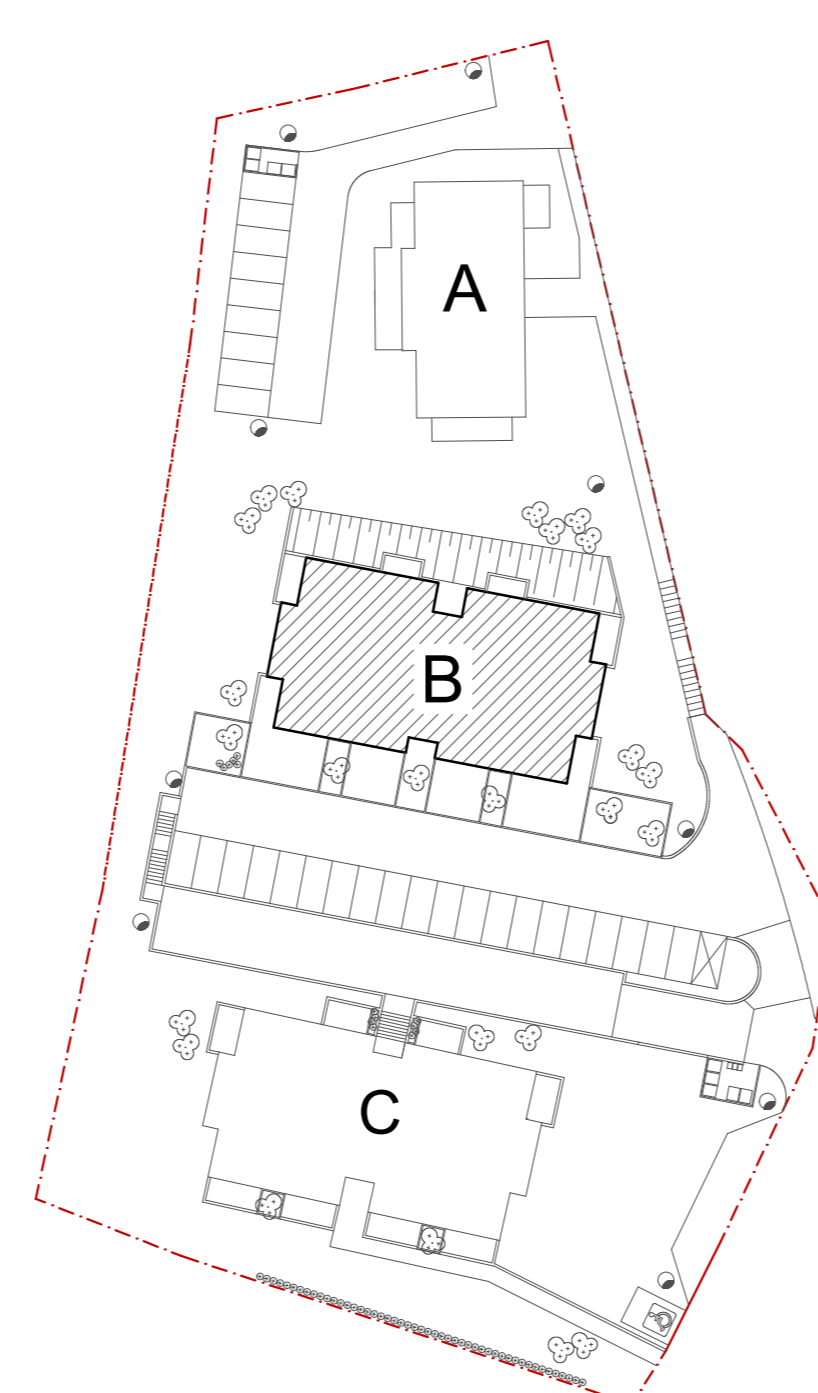


# APARTAMENTY W SZKLARSKIEJ PORĘBIE UL. SZKLANA - BUDYNEK B

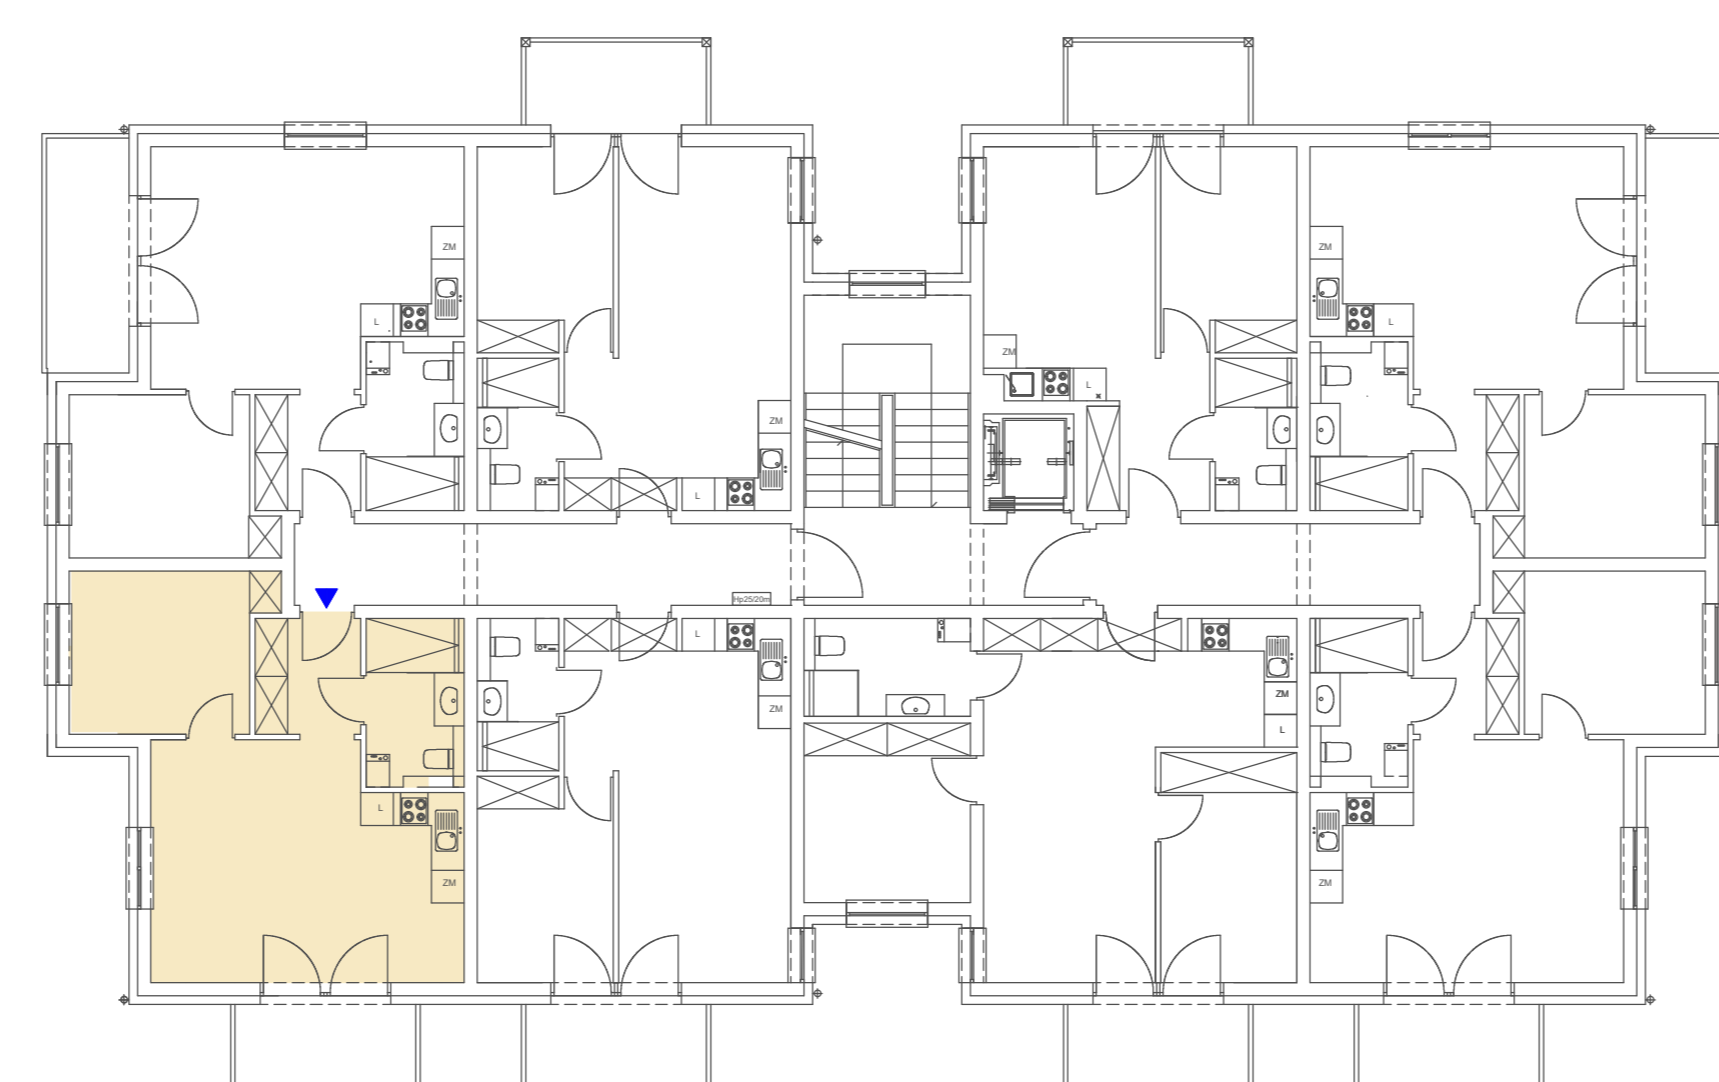

## PIĘTRO

LOKAL nr 10 - 43,84 m<sup>2</sup>

1. PRZEDPOKÓJ	4,13 m <sup>2</sup>
2. ŁAZIENKA	5,35 m <sup>2</sup>
3. POKÓJ OGÓLNY Z ANEKSEM KUCHENNYM BALKON	23,95 m <sup>2</sup> 5,03 m <sup>2</sup>

PRACOWNIA ARCHITEKTURY "DOM"



ul. Elewów 2 lok. 2, 58-506 Jelenia Góra

tel. 607 23 23 42

*dom*  
pracownia architektury

pracowniaarchitektury@gmail.com

www.pracowniaarchitekturydom.com

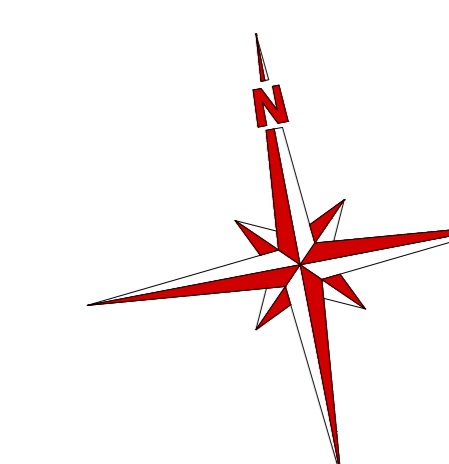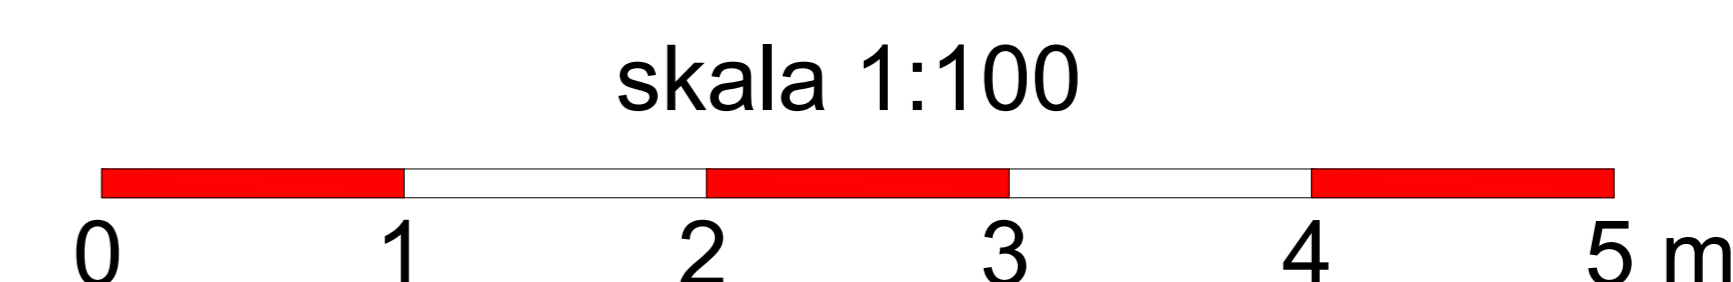

Niniejsze informacje nie są ofertą w rozumieniu przepisów Kodeksu Cywilnego. Powierzchnie pomieszczeń mogą ulec zmianie