
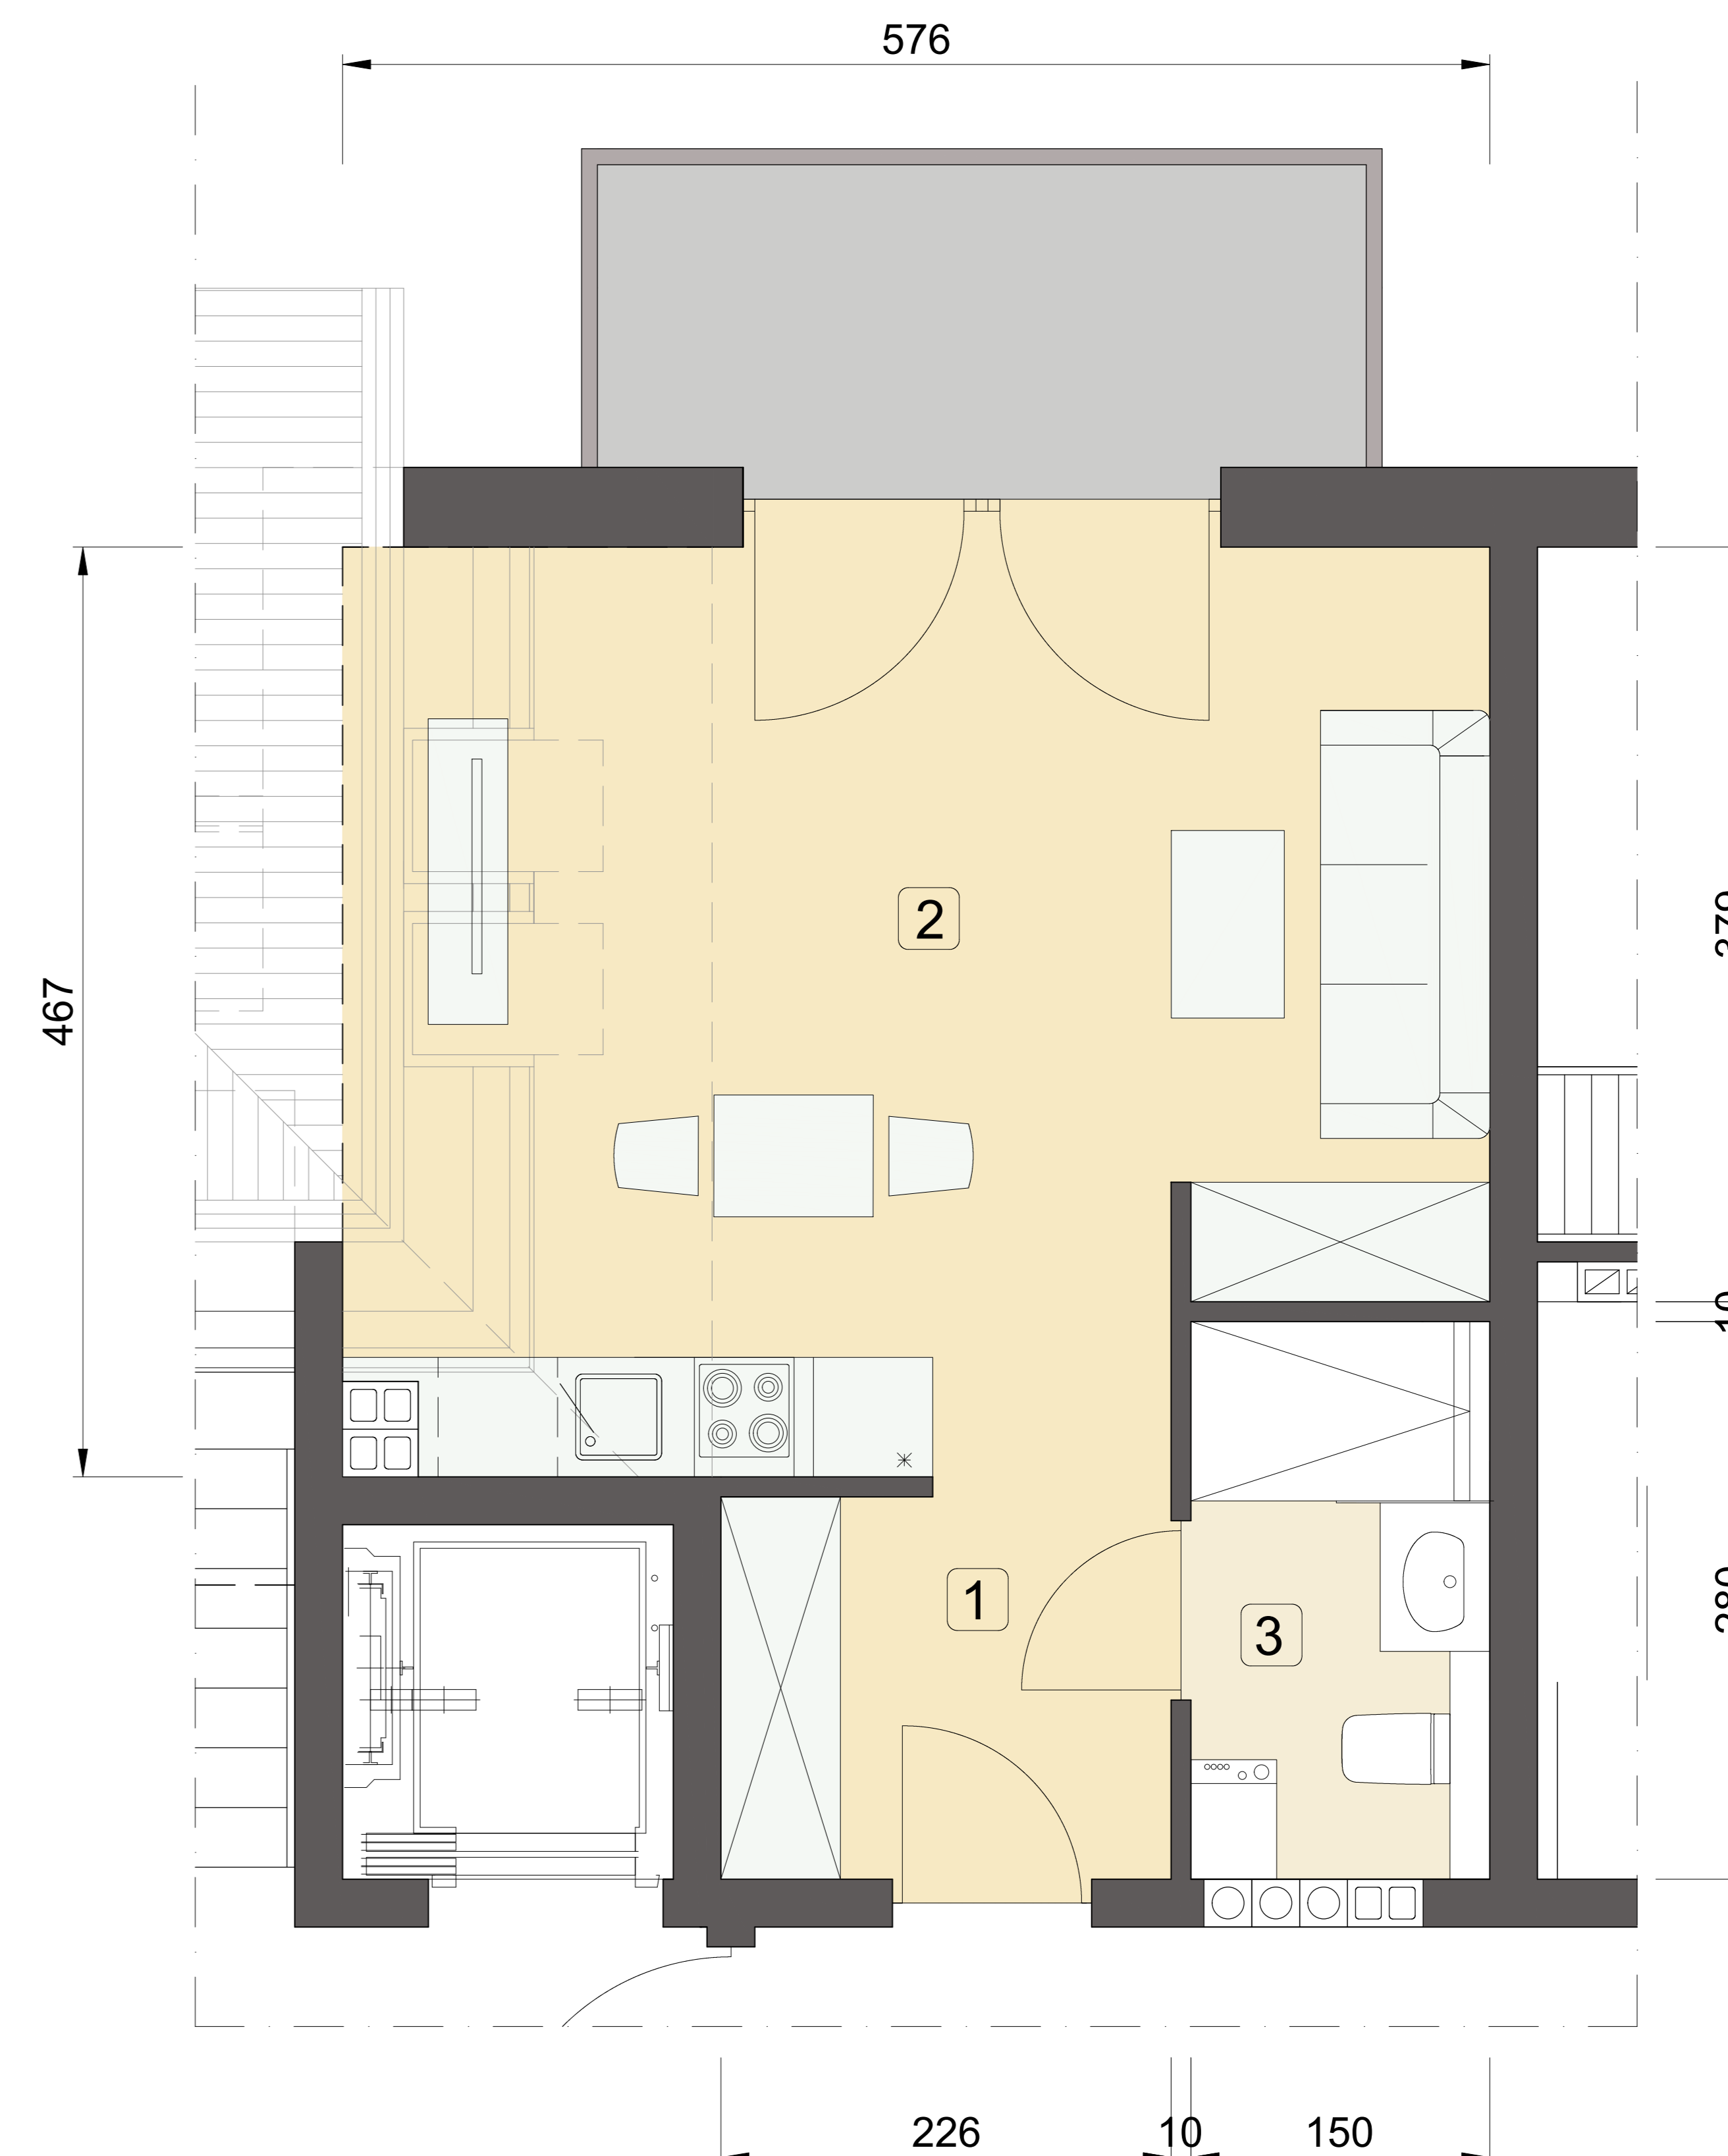
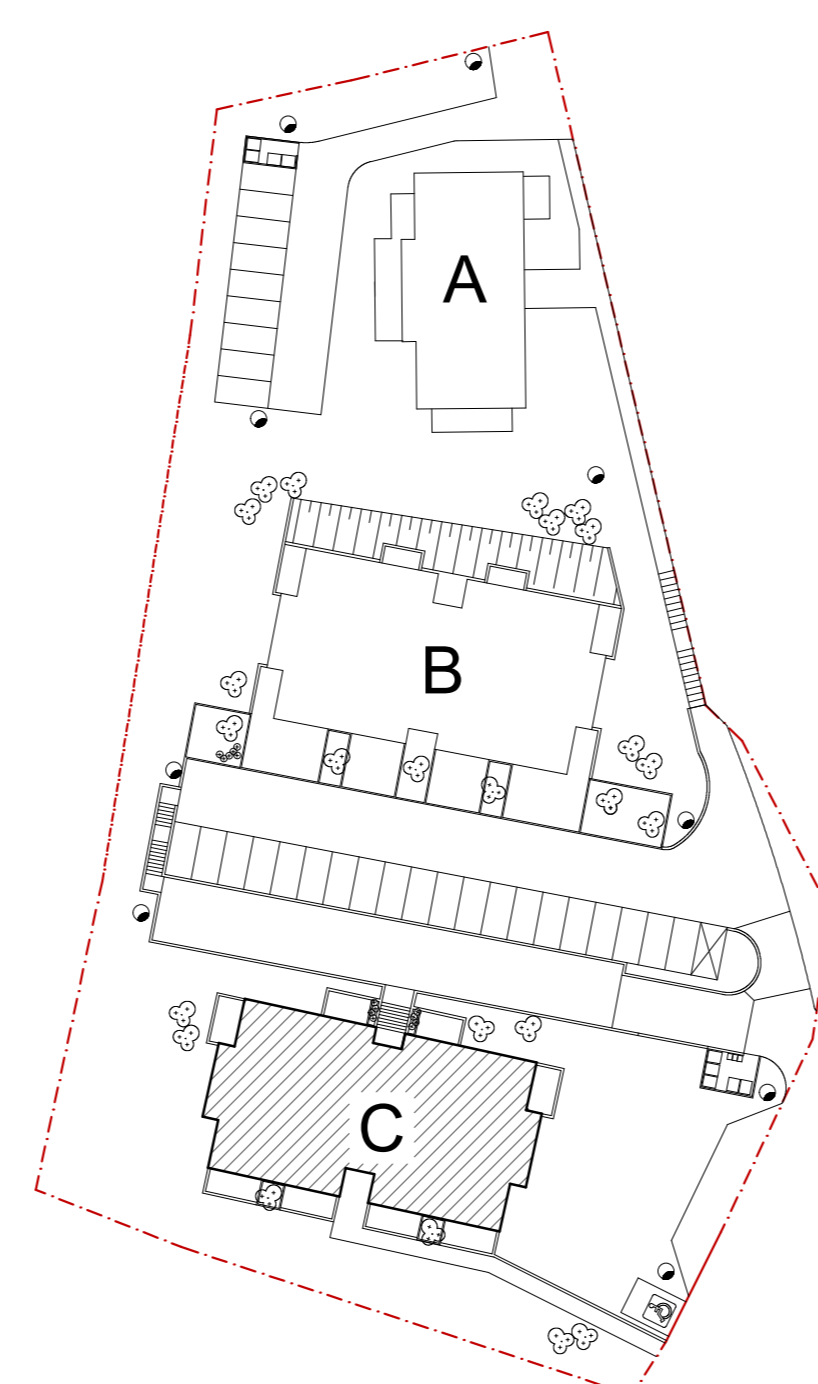


APARTAMENTY W SZKLARSKIEJ PORĘBIE UL. SZKLANA - BUDYNEK C

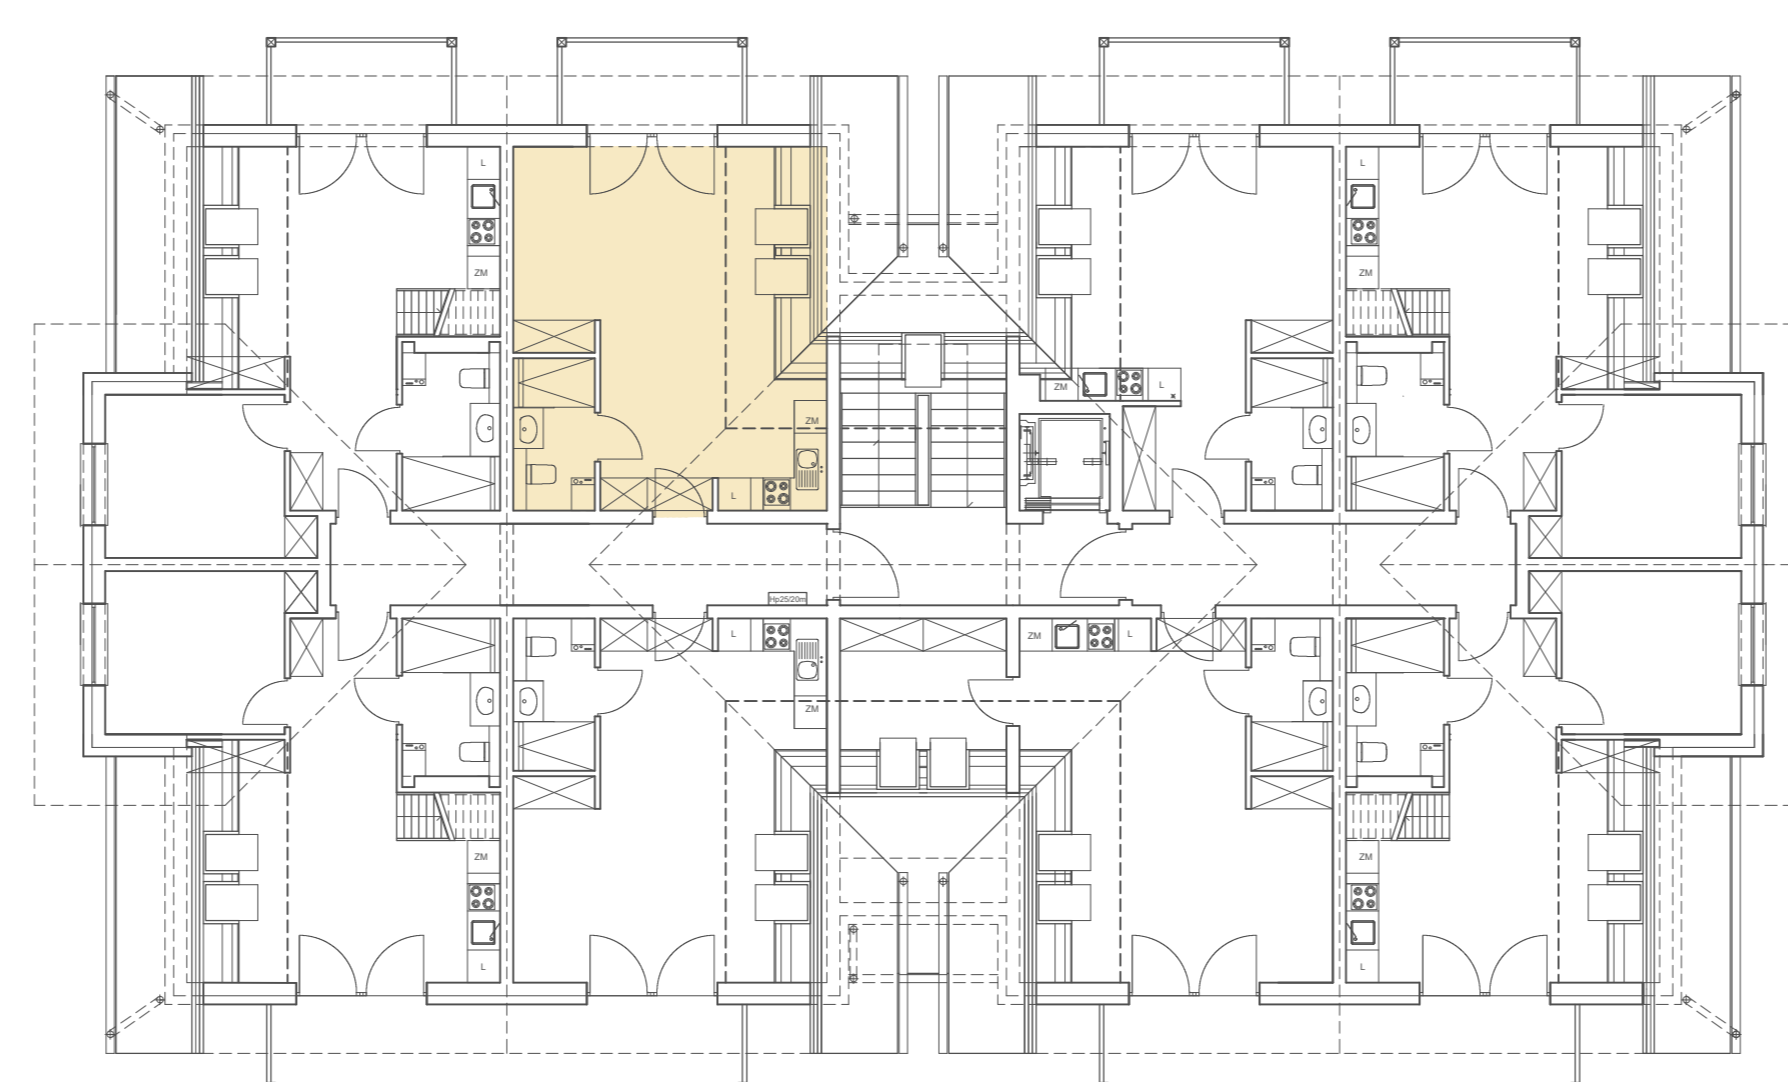

PODDASZE

LOKAL nr 21 - 30,46 m²

1. PRZEDPOKÓJ	4,34 m ²
2. POKÓJ OGÓLNY Z ANEKSEM KUCHENNYM	21,92 m ²
3. ŁAZIENKA	4,20 m ²
BALKON	5,87 m ²


PRACOWNIA ARCHITEKTURY "DOM"

ul. Elewów 2 lok. 2, 58-506 Jelenia Góra

tel. 607 23 23 42

pracowniaarchitektury@gmail.com

www.pracowniaarchitekturydom.com

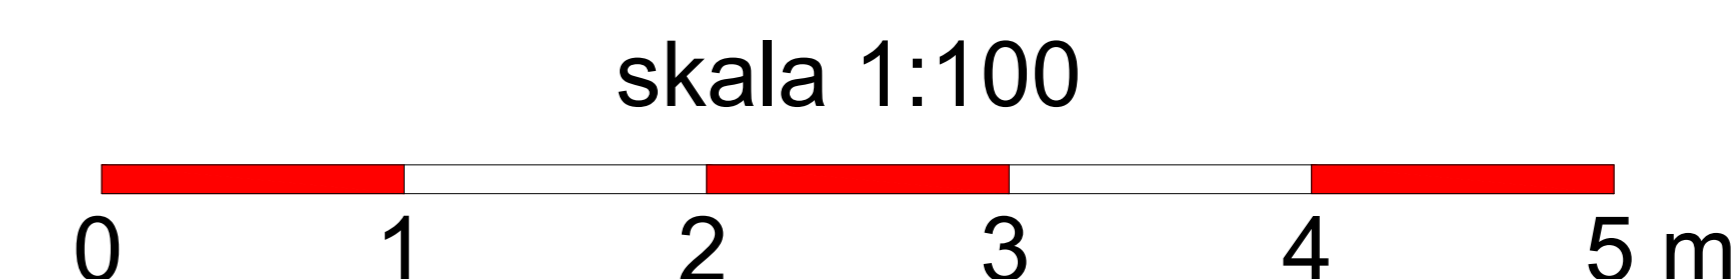

Niniejsze informacje nie są ofertą w rozumieniu przepisów Kodeksu Cywilnego. Powierzchnie pomieszczeń mogą ulec zmianie