
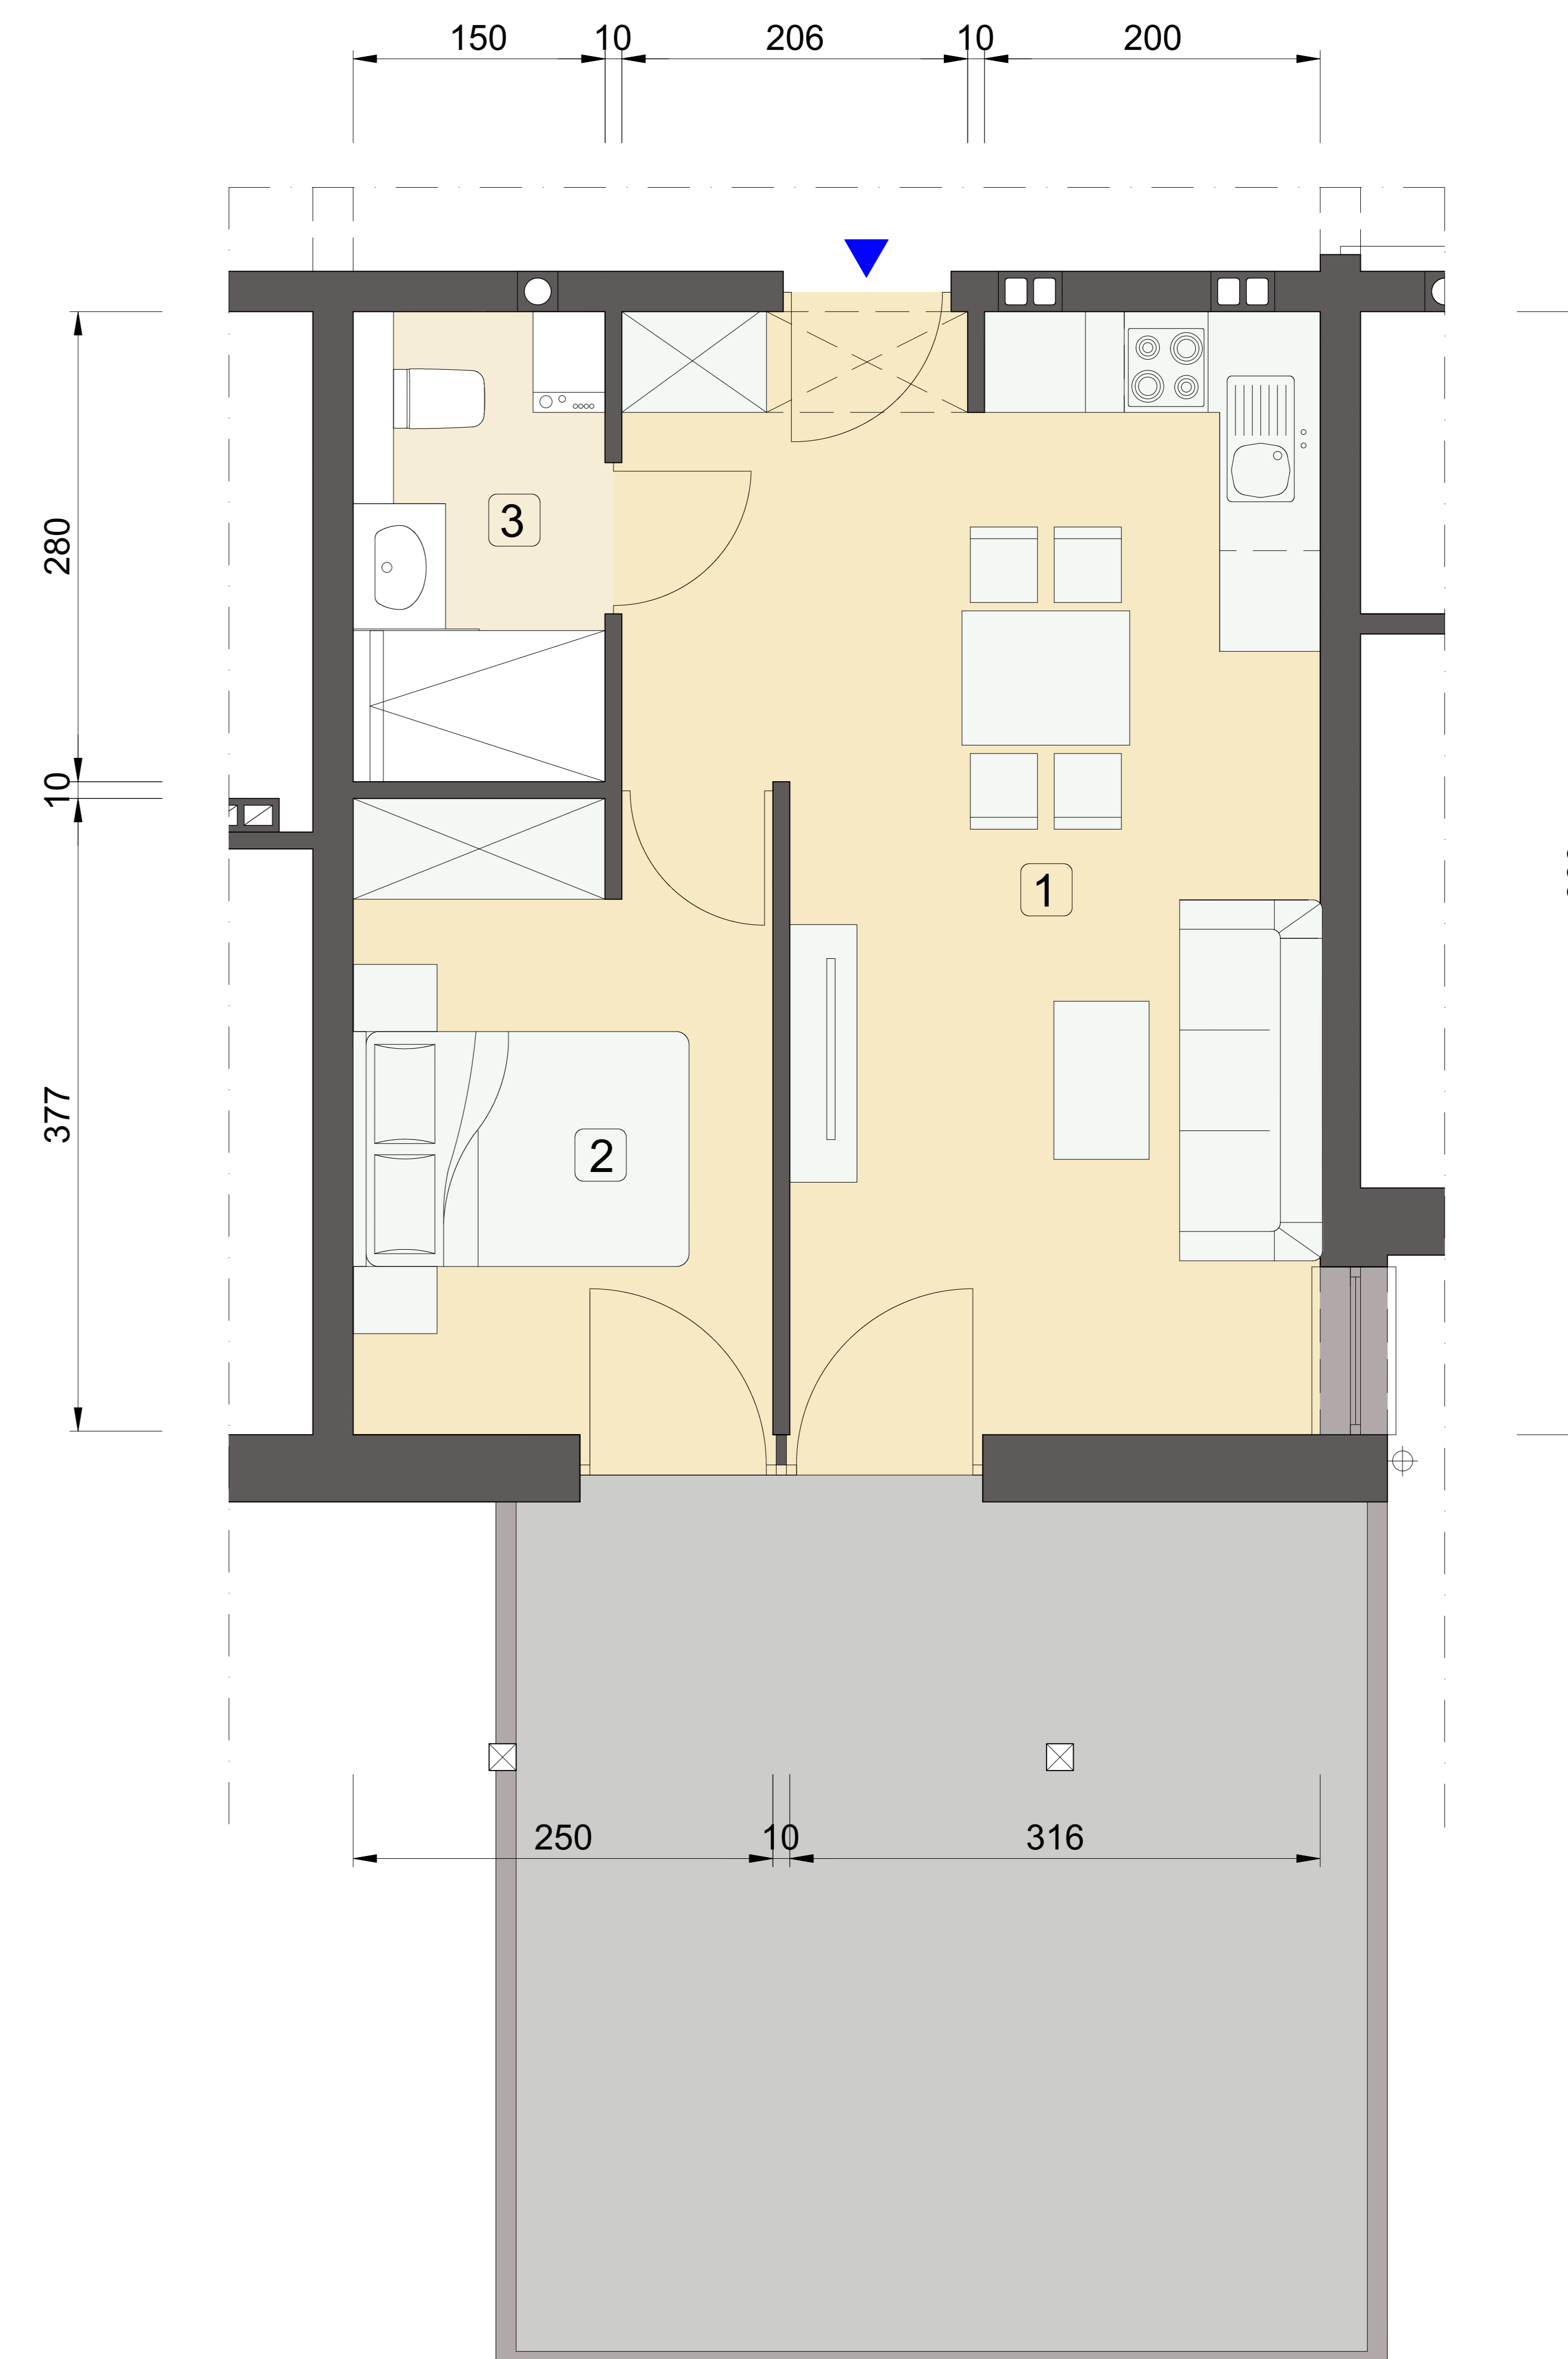
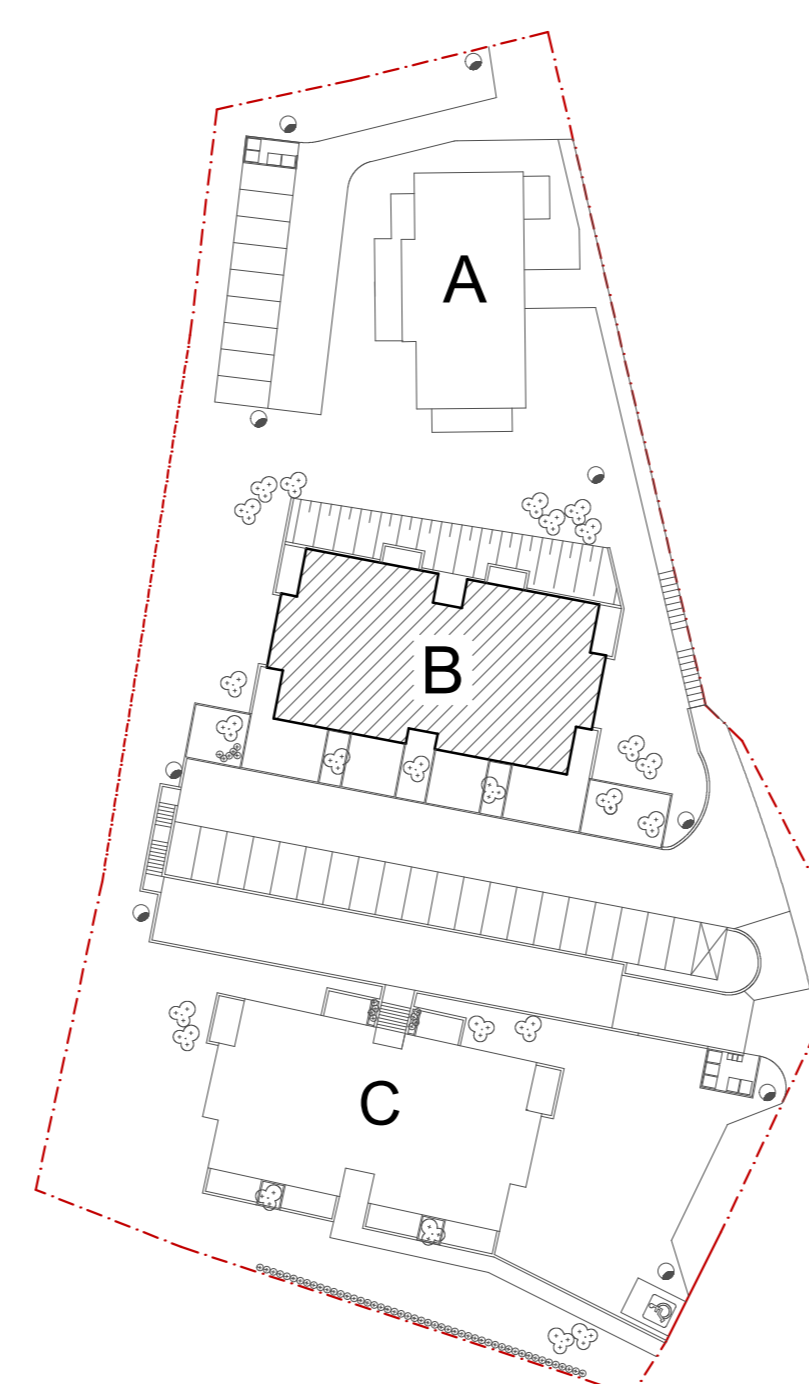


APARTAMENTY W SZKLARSKIEJ PORĘBIE UL. SZKLANA - BUDYNEK B

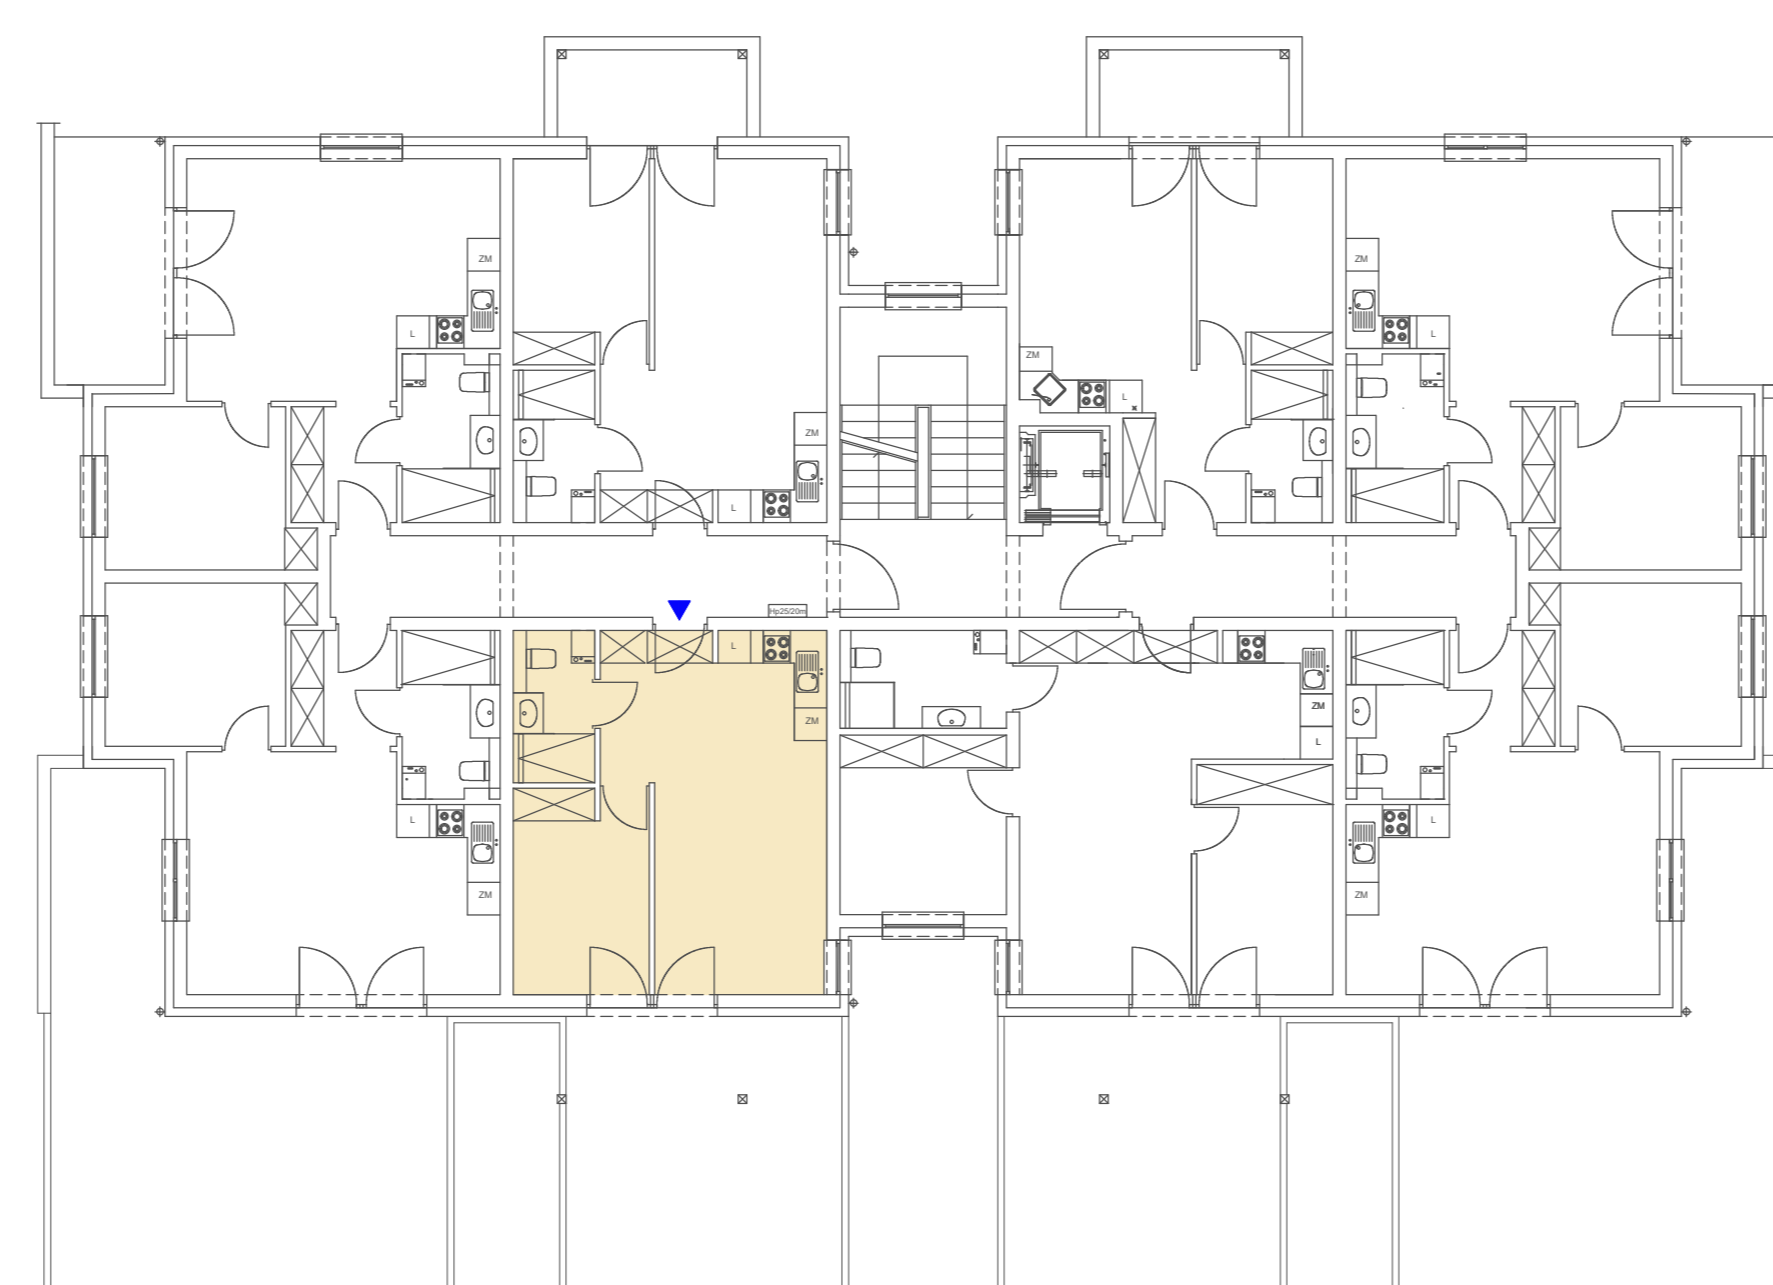

PARTER



LOKAL nr 1 - 37,49 m²

1. POKÓJ OGÓLNY Z ANEKSEM KUCHENNYM	23,88 m ²
2. SYPIALNIA	9,41 m ²
3. ŁAZIENKA	4,20 m ²
TARAS	25,62 m ²

PRACOWNIA ARCHITEKTURY "DOM"
 ul. Elewów 2 lok. 2, 58-506 Jelenia Góra
 tel. 607 23 23 42
 pracowniaarchitektury@gmail.com
 www.pracowniaarchitekturydom.com



C:\Marek\Kaci\Szklarska Poręba\Szklarska Poręba\Soliana katalog\IMG-20220213-1\WA0000.jpg

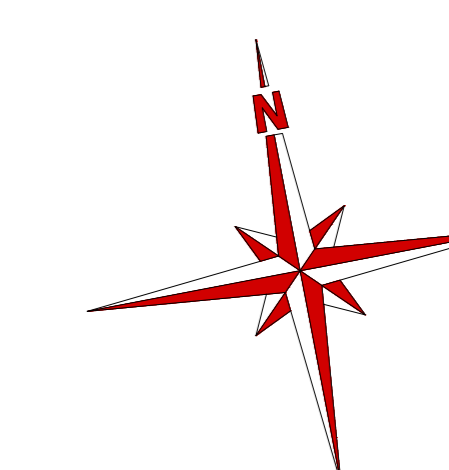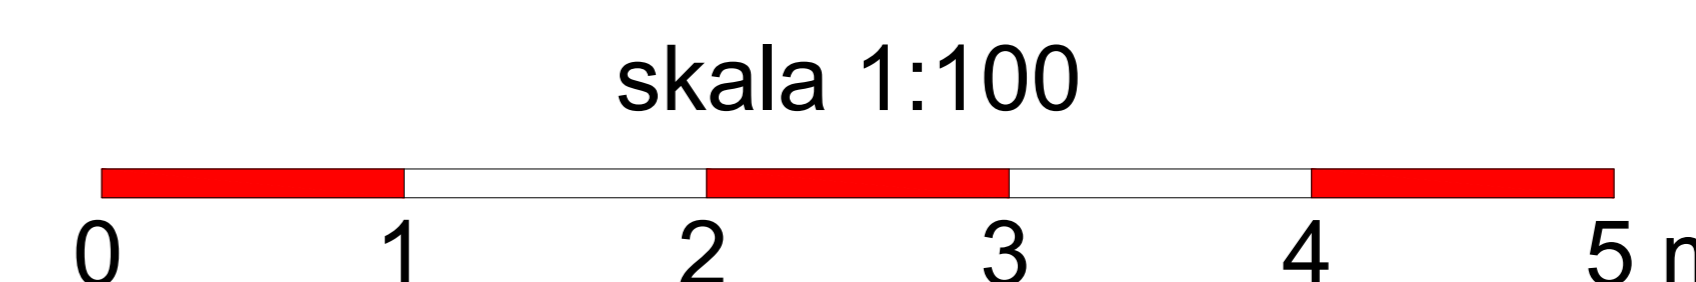

Niniejsze informacje nie są ofertą w rozumieniu przepisów Kodeksu Cywilnego. Powierzchnie pomieszczeń mogą ulec zmianie