
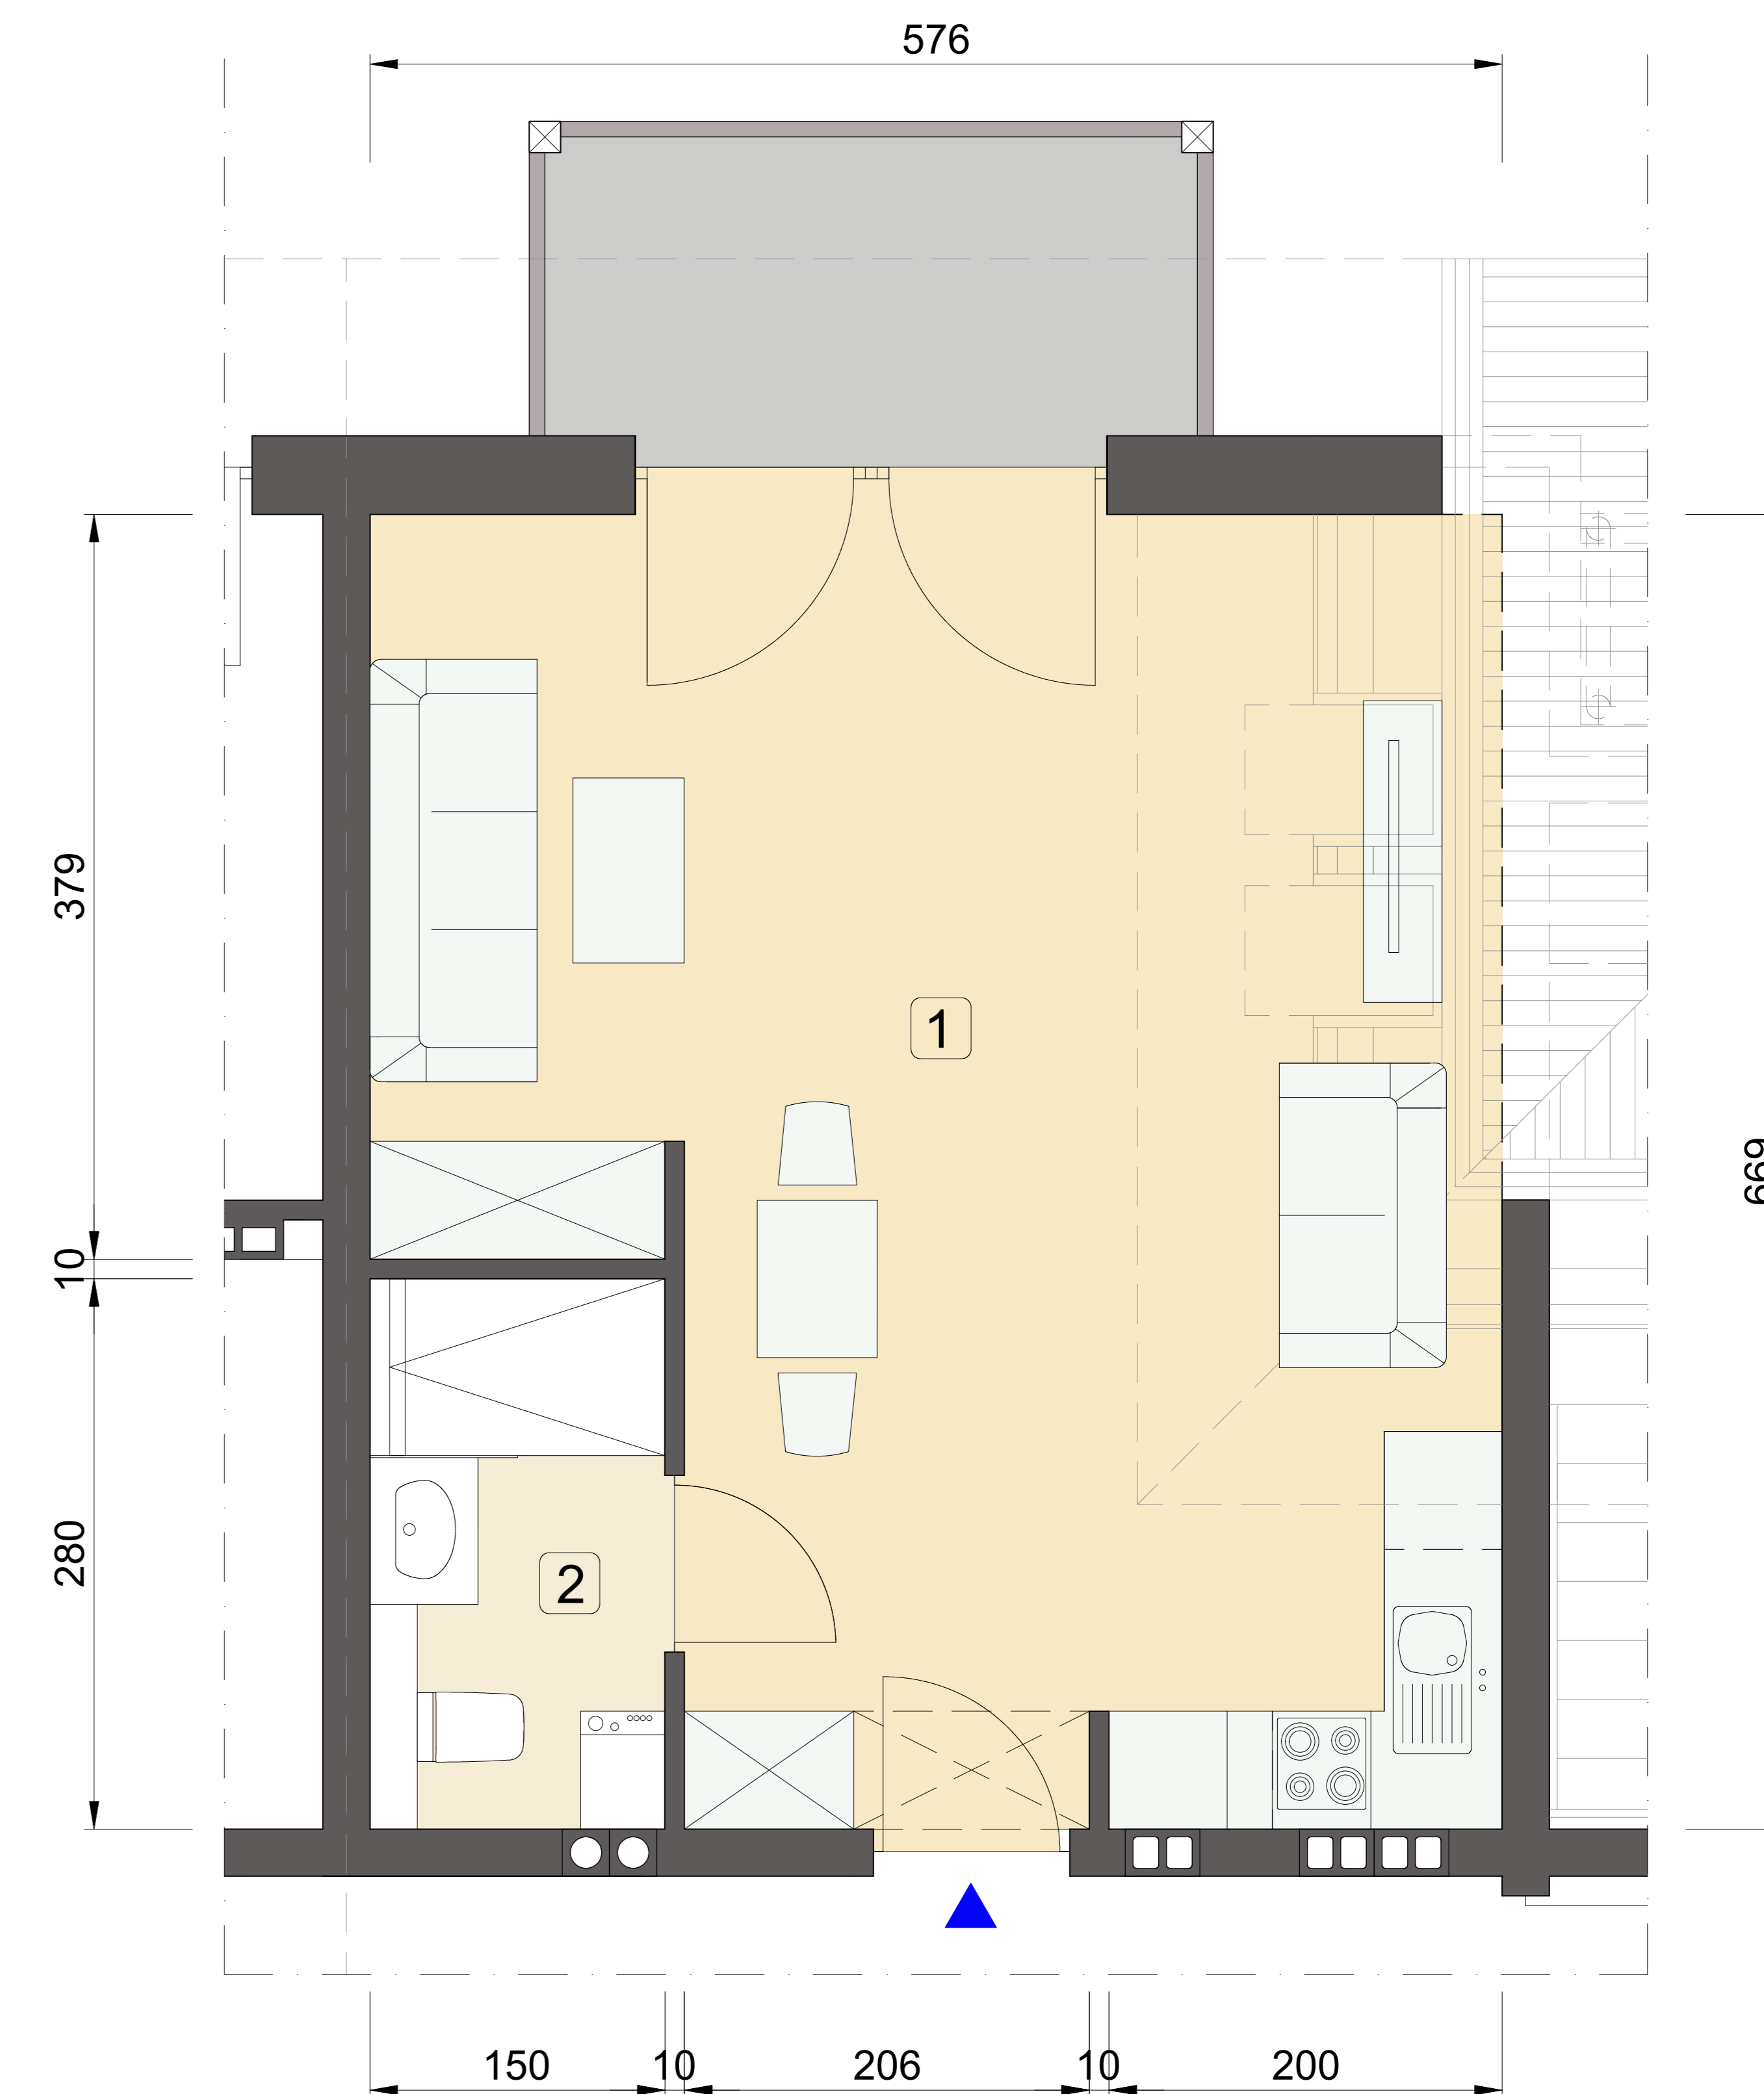
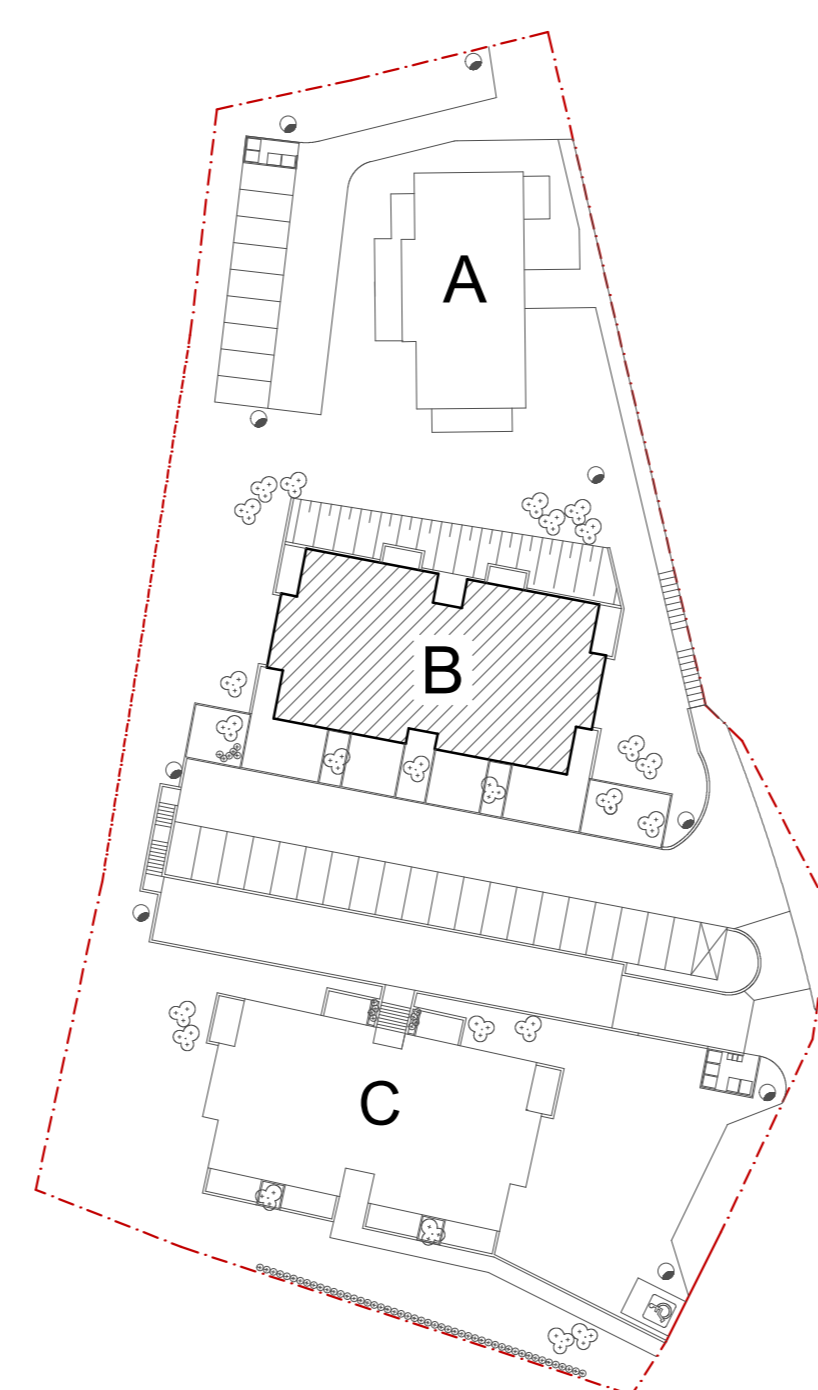


# APARTAMENTY W SZKLARSKIEJ PORĘBIE UL. SZKLANA - BUDYNEK B

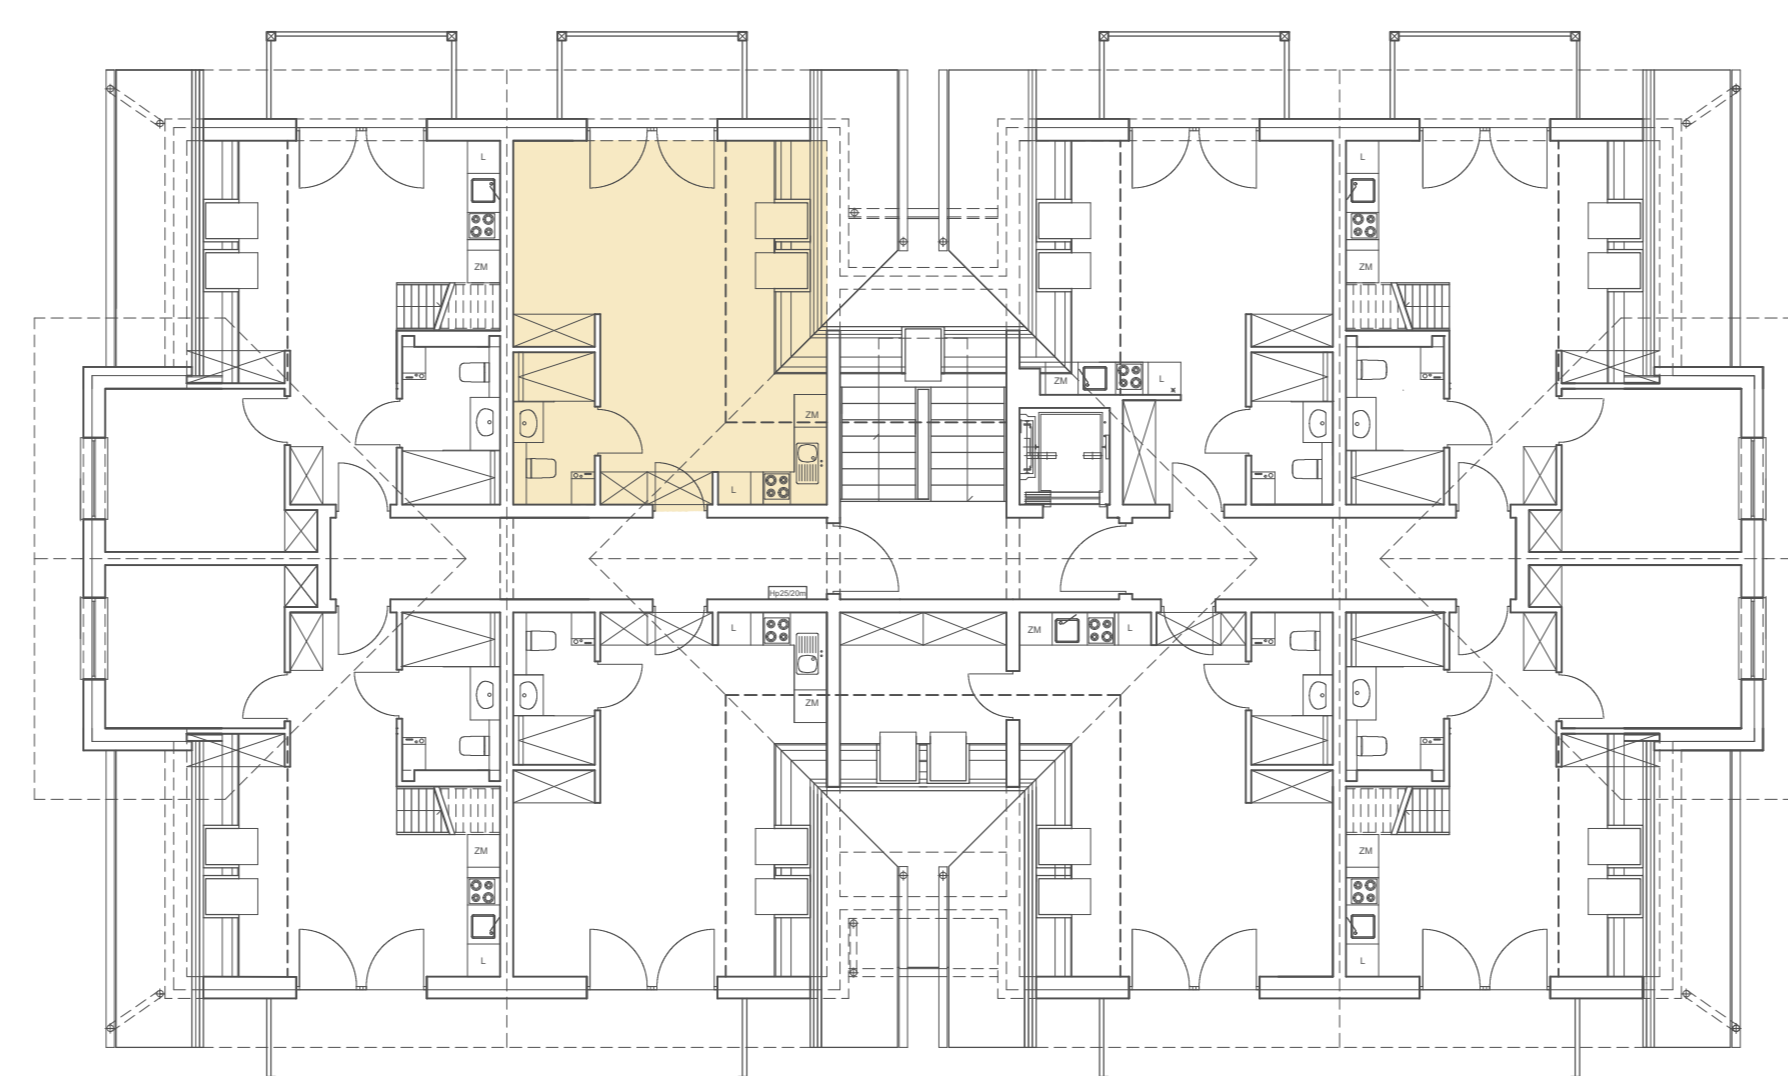

## PODDASZE

LOKAL nr 20 - 34,44 m<sup>2</sup>

- 1. POKÓJ OGÓLNY Z ANEKSEM KUCHENNYM
- 3. ŁAZIENKA
- BALKON


30,24 m<sup>2</sup>  
4,20 m<sup>2</sup>  
5,03 m<sup>2</sup>

PRACOWNIA ARCHITEKTURY "DOM"



ul. Elewów 2 lok. 2, 58-506 Jelenia Góra  
tel. 607 23 23 42  
pracowniaarchitektury@gmail.com  
www.pracowniaarchitekturydom.com

skala 1:100

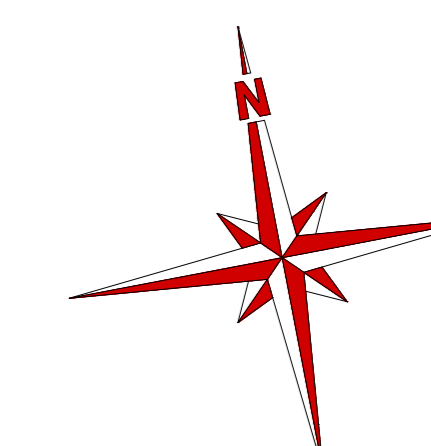

Niniejsze informacje nie są ofertą w rozumieniu przepisów Kodeksu Cywilnego. Powierzchnie pomieszczeń mogą ulec zmianie