
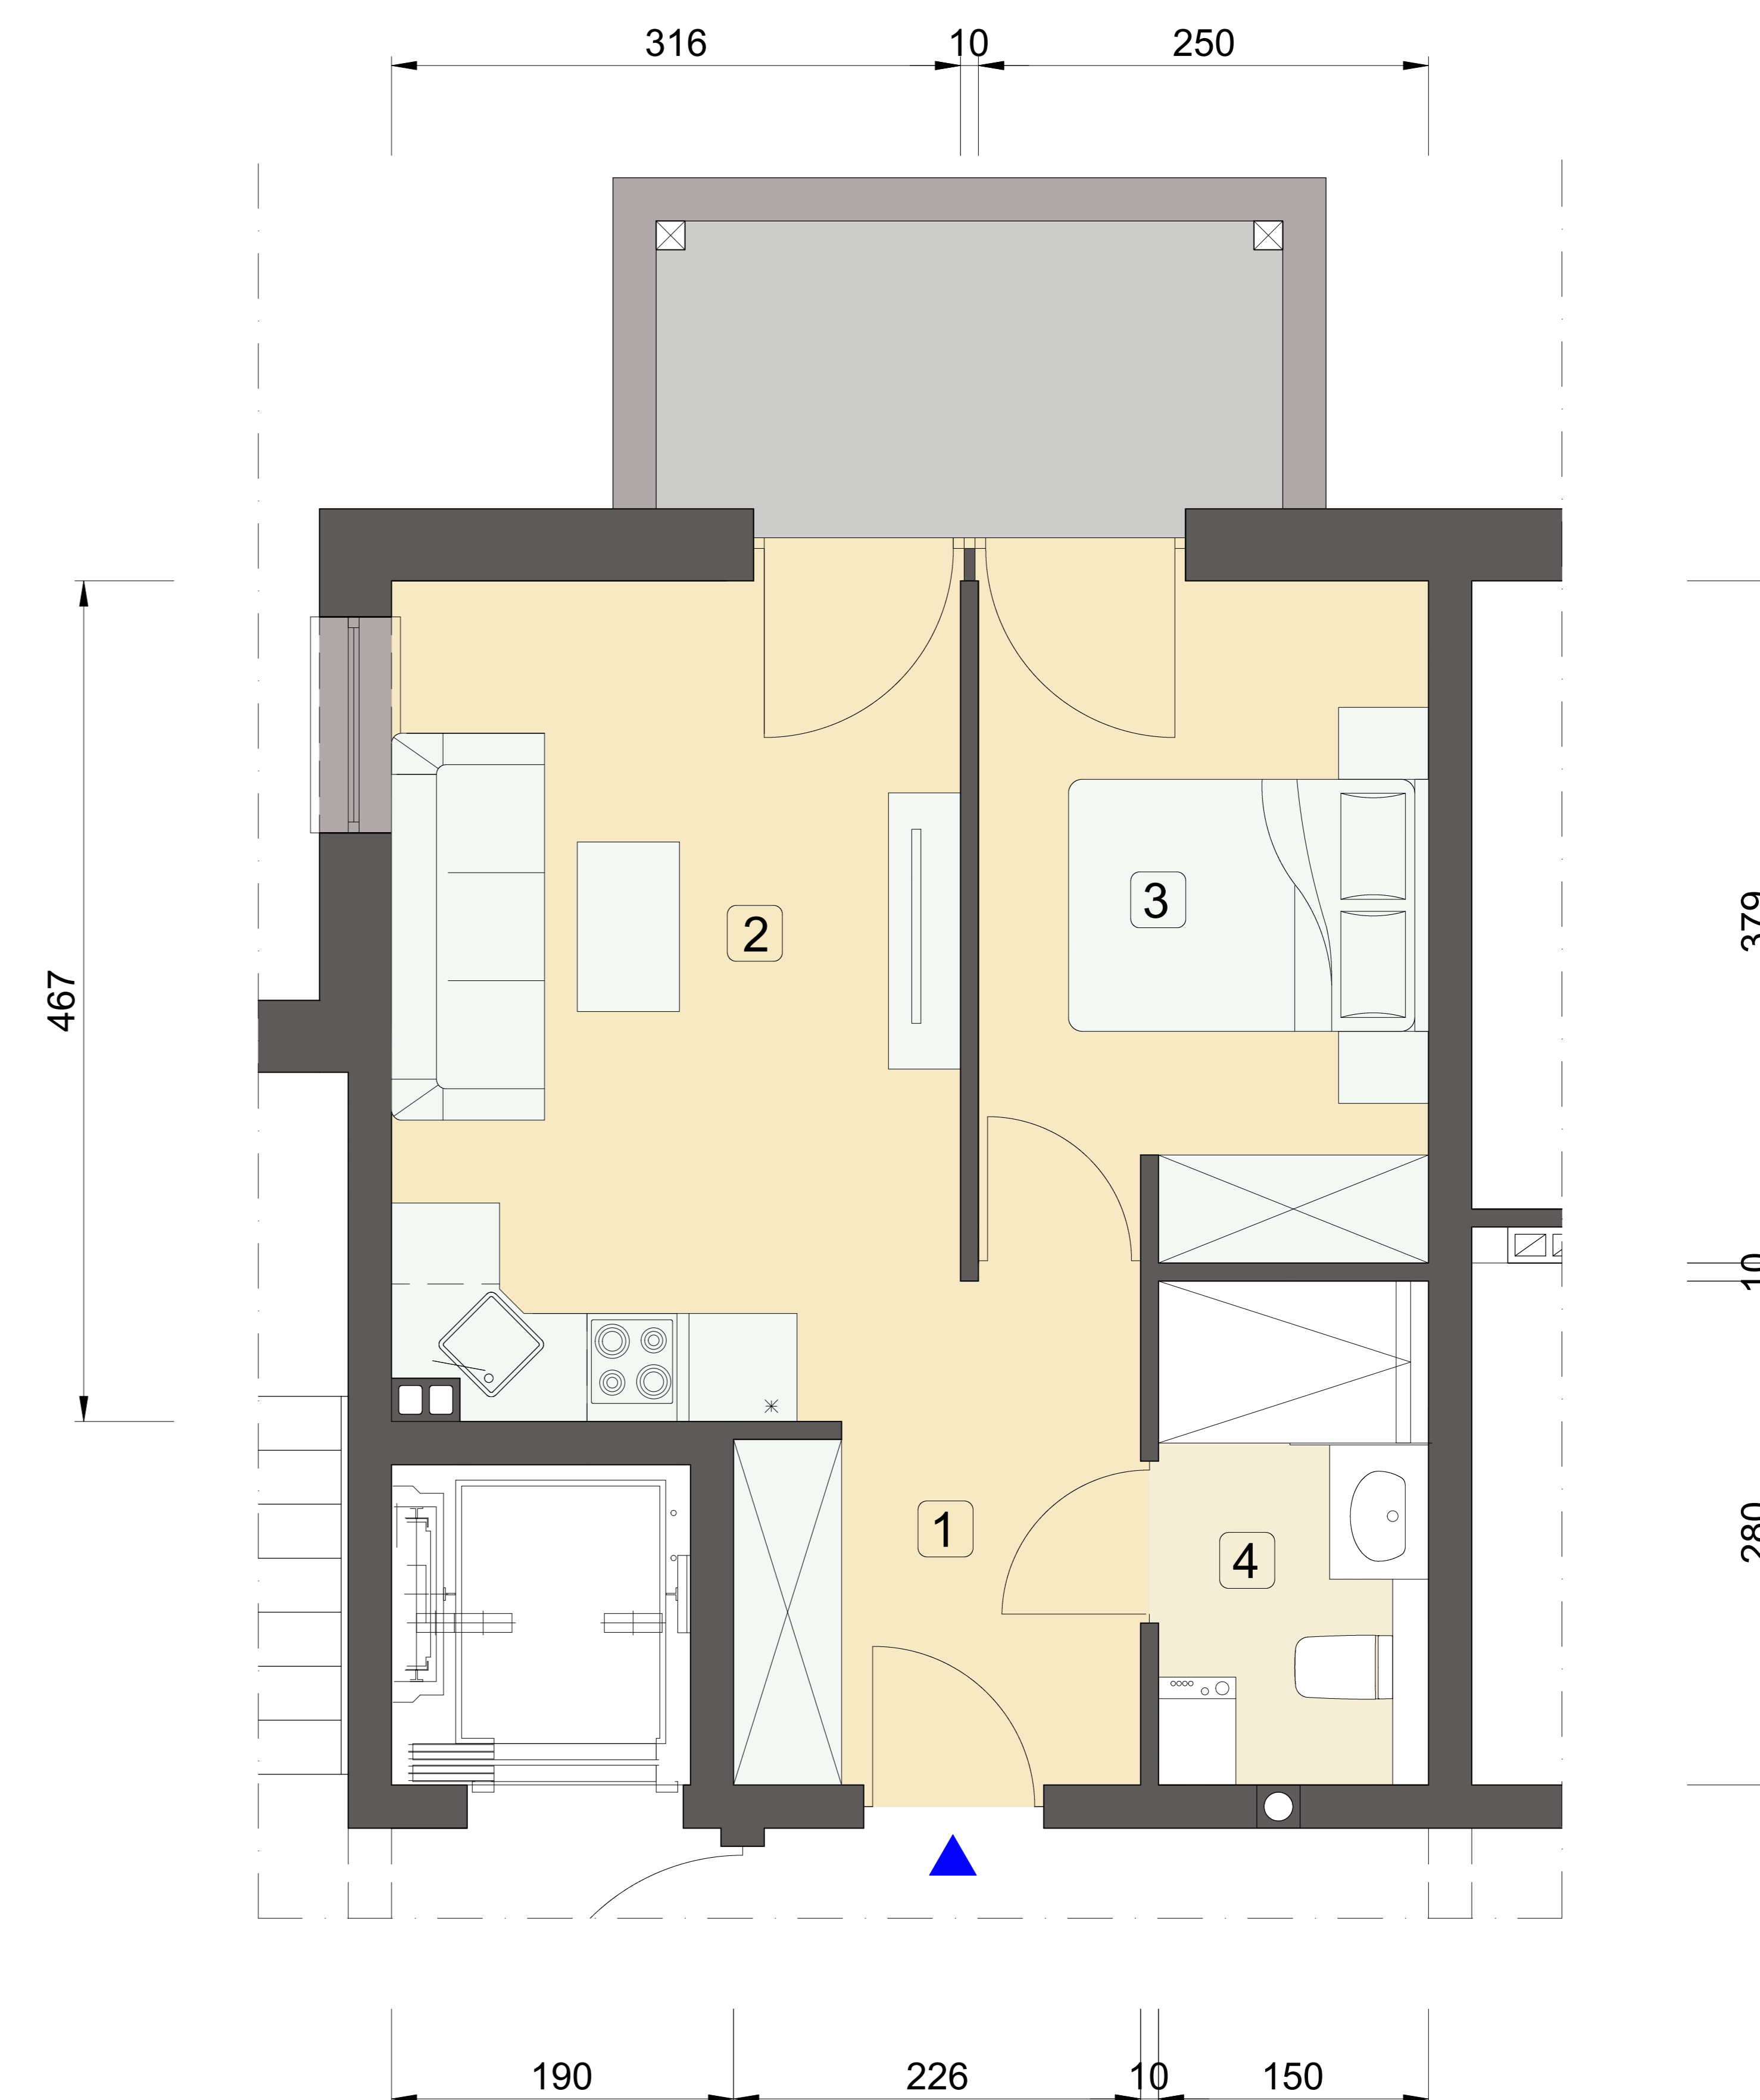
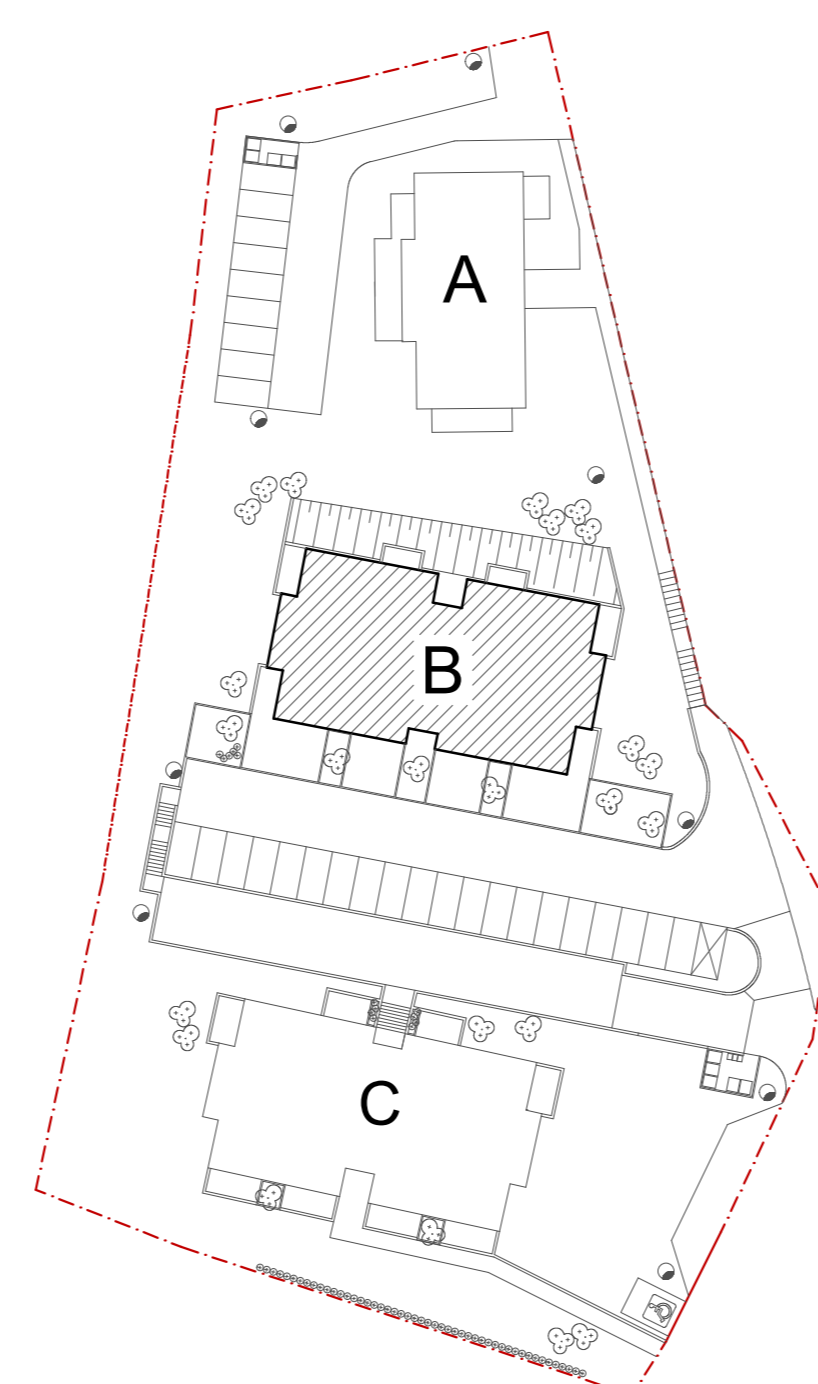


APARTAMENTY W SZKLARSKIEJ PORĘBIE UL. SZKLANA - BUDYNEK B


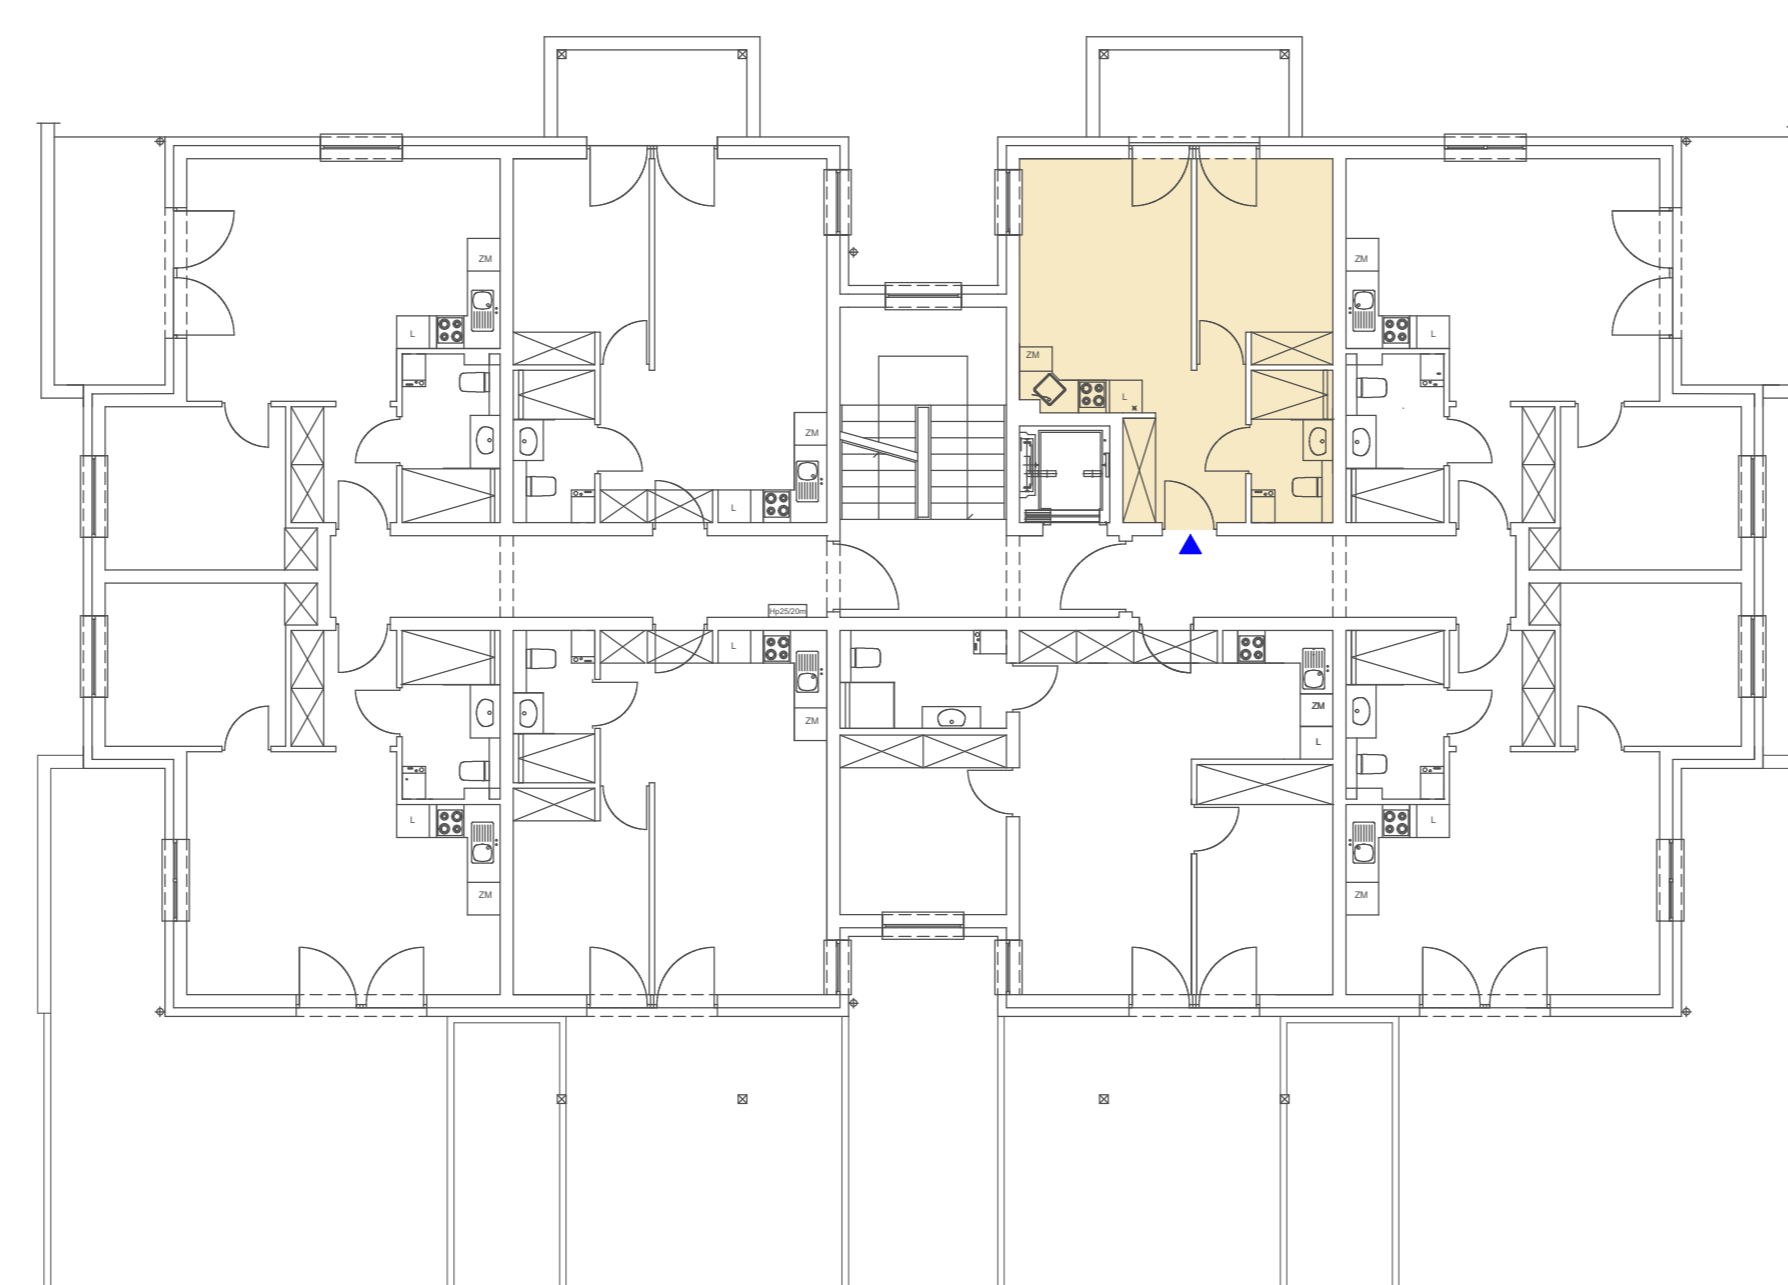


PARTER

LOKAL nr 5 - 33,67 m²

1. PRZEDPOKÓJ	5,29 m ²
2. POKÓJ OGÓLNY Z ANEKSEM KUCHENNYM	14,76 m ²
3. SYPIALNIA	9,42 m ²
4. ŁAZIENKA	4,20 m ²
TARAS	5,52 m ²

PRACOWNIA ARCHITEKTURY "DOM"
 ul. Elewów 2 lok. 2, 58-506 Jelenia Góra
 tel. 607 23 23 42
 pracowniaarchitektury@gmail.com
 www.pracowniaarchitekturydom.com

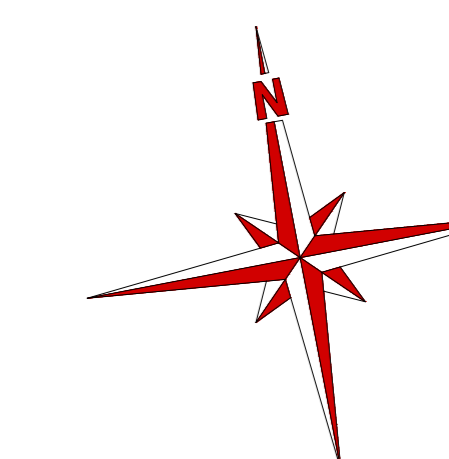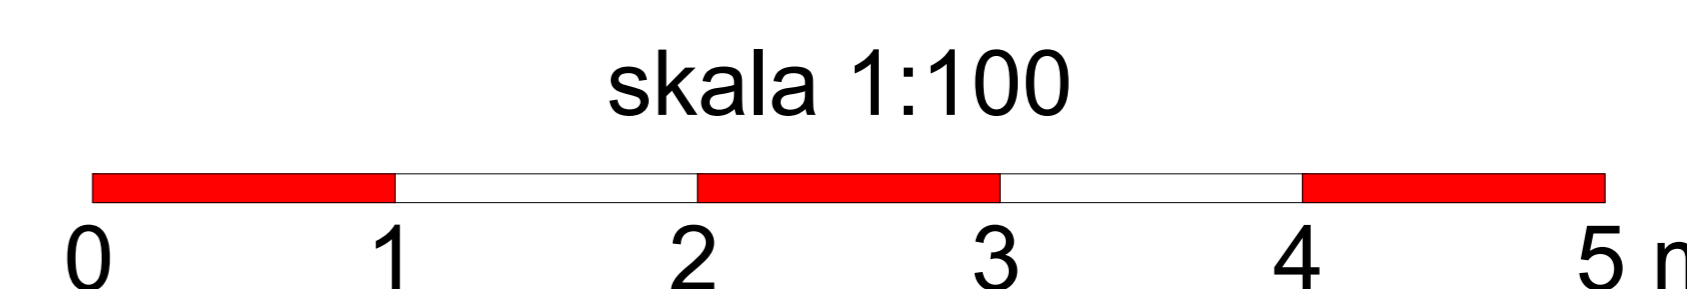

Niniejsze informacje nie są ofertą w rozumieniu przepisów Kodeksu Cywilnego. Powierzchnie pomieszczeń mogą ulec zmianie