
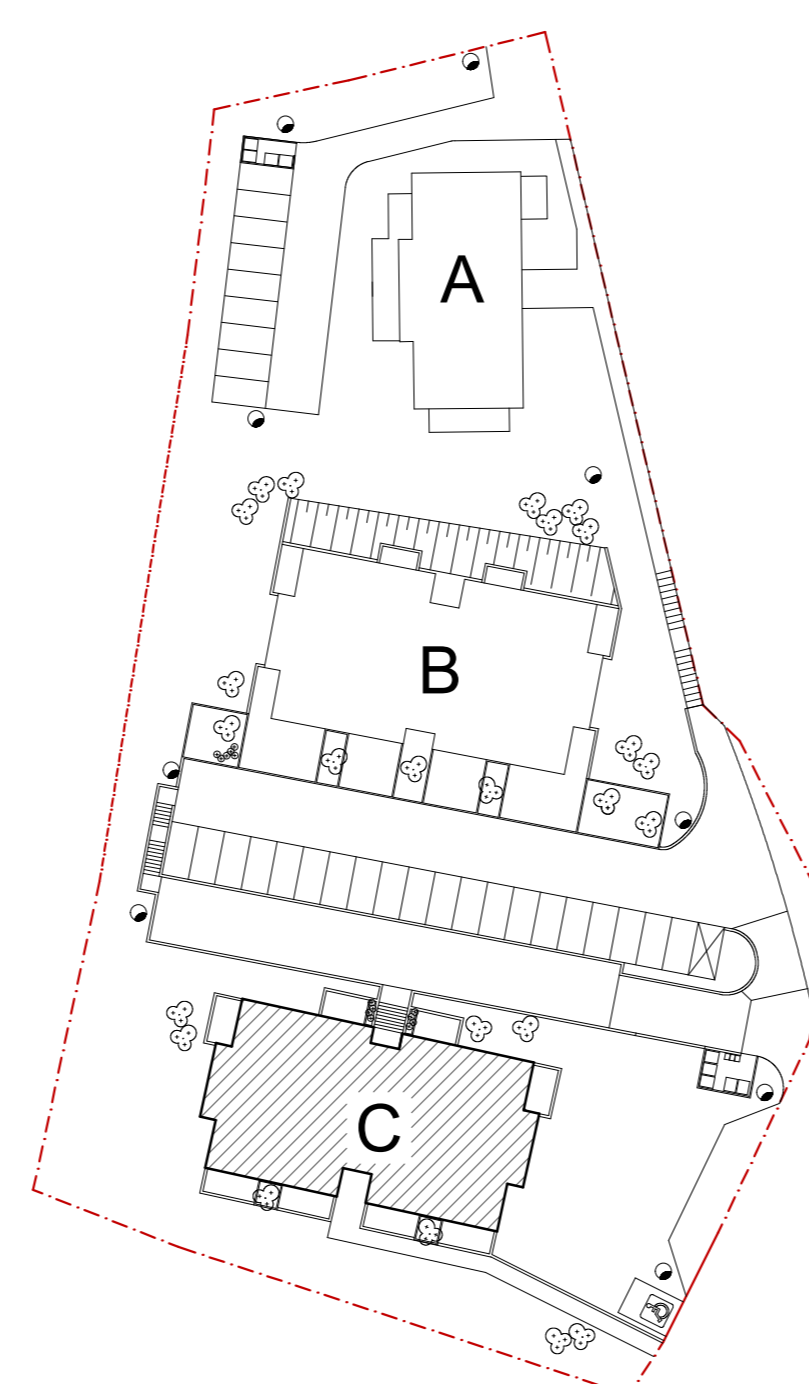


APARTAMENTY W SZKLARSKIEJ PORĘBIE UL. SZKLANA - BUDYNEK C

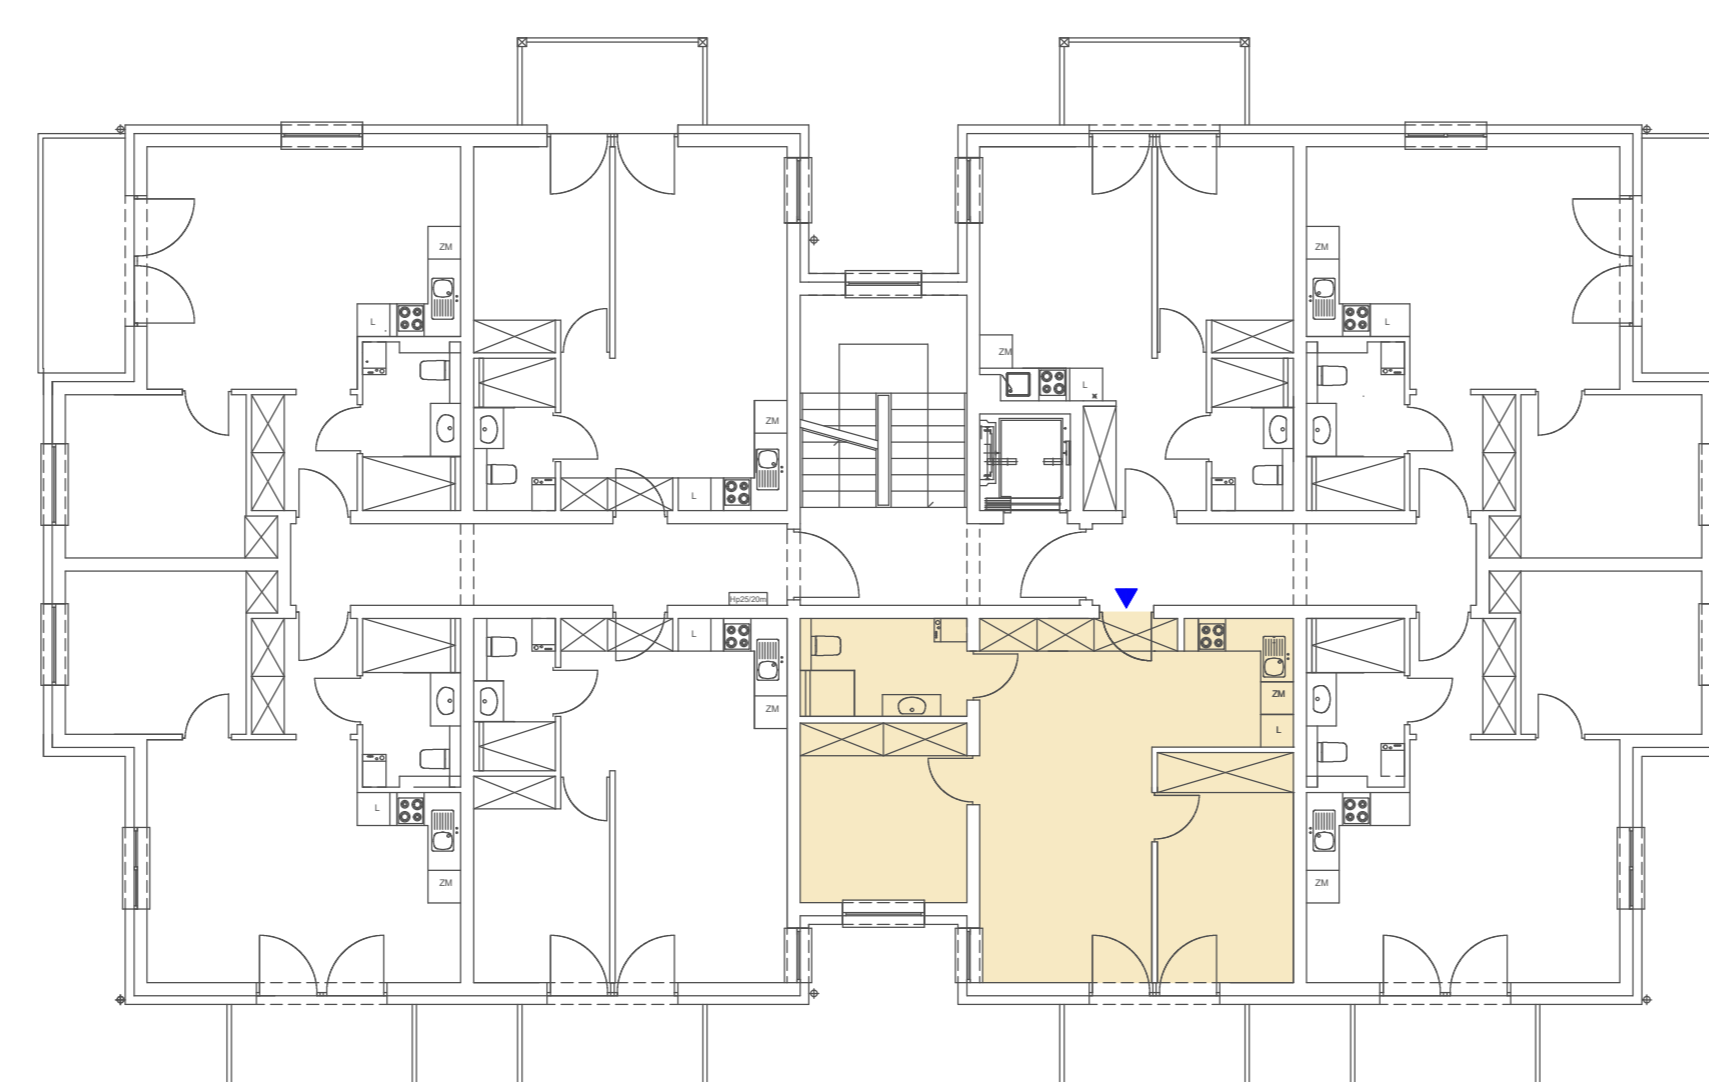


PIĘTRO

LOKAL nr 16 - 53,39 m²

- | | |
|-------------------------------------|----------------------|
| 1. POKÓJ OGÓLNY Z ANEKSEM KUCHENNYM | 27,20 m ² |
| 2. SYPIALNIA | 10,58 m ² |
| 3. SYPIALNIA | 10,10 m ² |
| 4. ŁAZIENKA | 5,87 m ² |

PRACOWNIA ARCHITEKTURY "DOM"
ul. Elewów 2 lok. 2, 58-506 Jelenia Góra
tel. 607 23 23 42
pracowniaarchitektury@gmail.com
www.pracowniaarchitekturydom.com

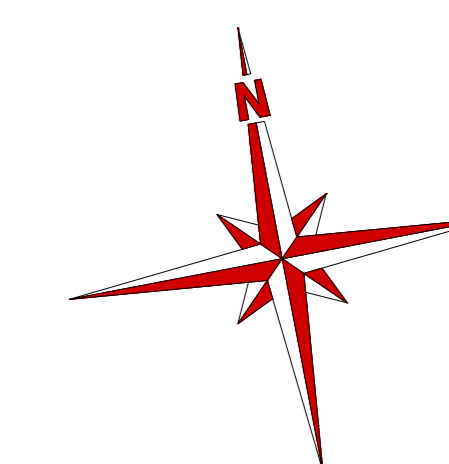

Niniejsze informacje nie są ofertą w rozumieniu przepisów Kodeksu Cywilnego. Powierzchnie pomieszczeń mogą ulec zmianie