
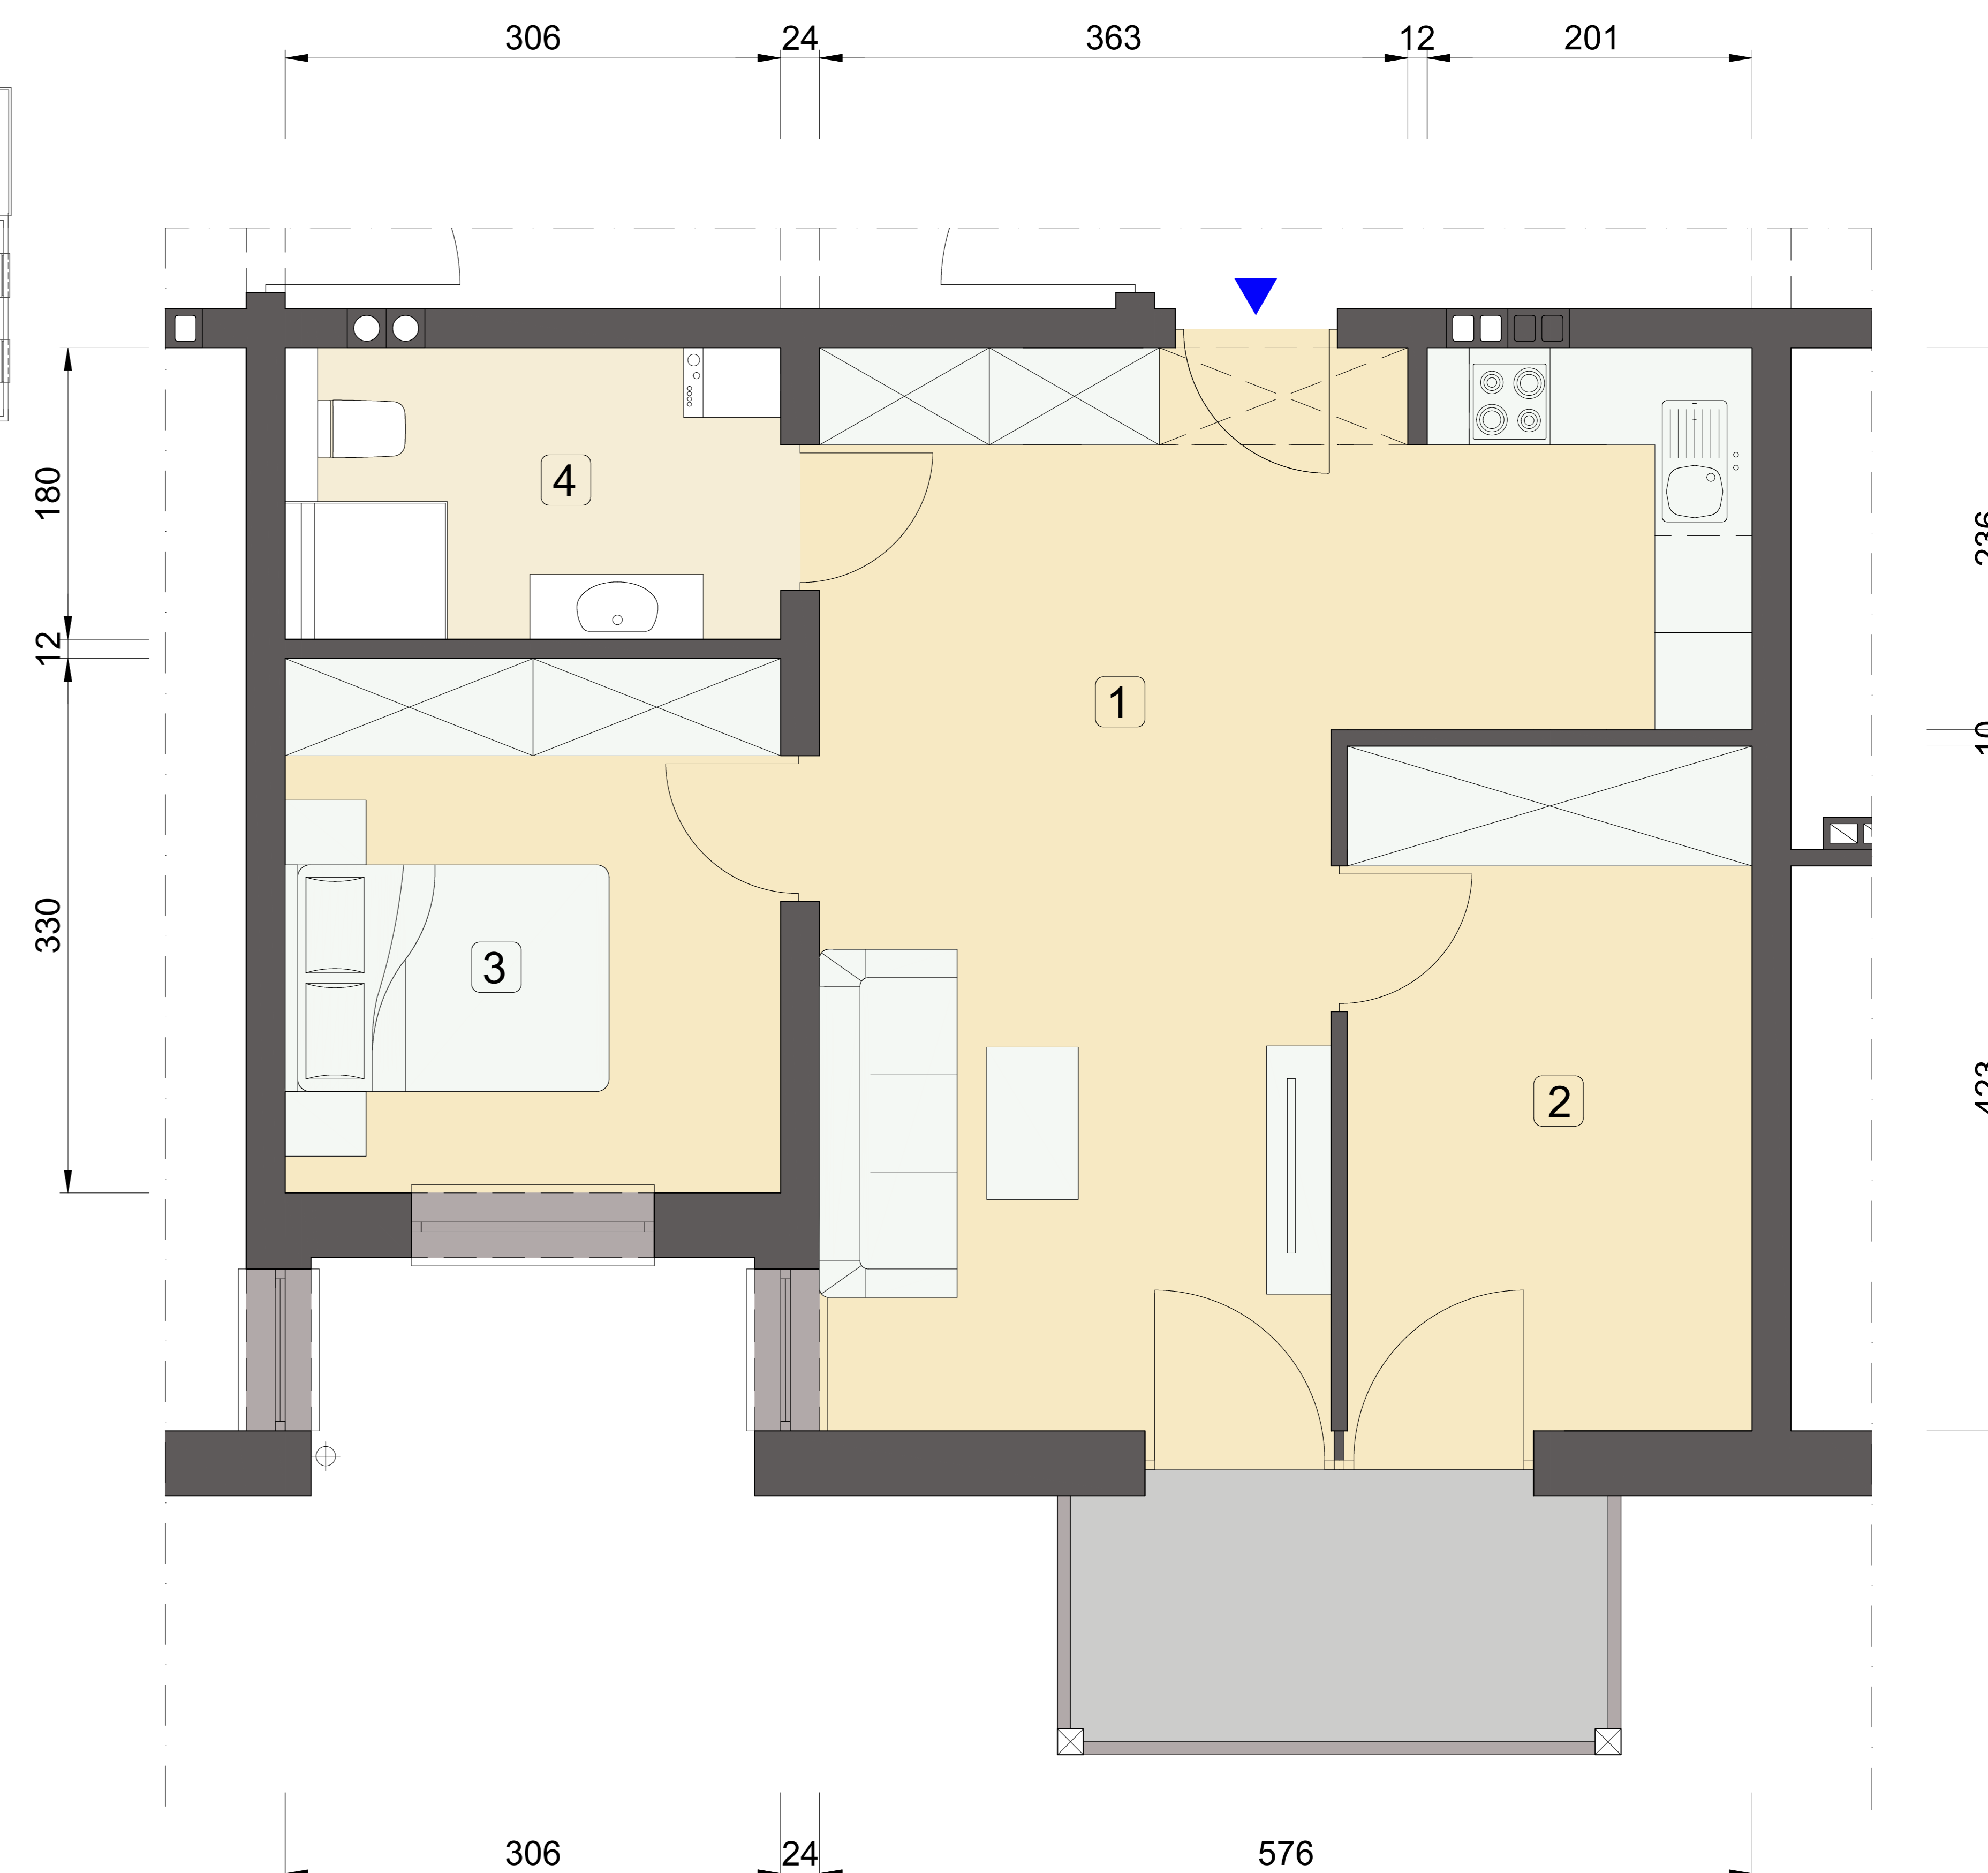
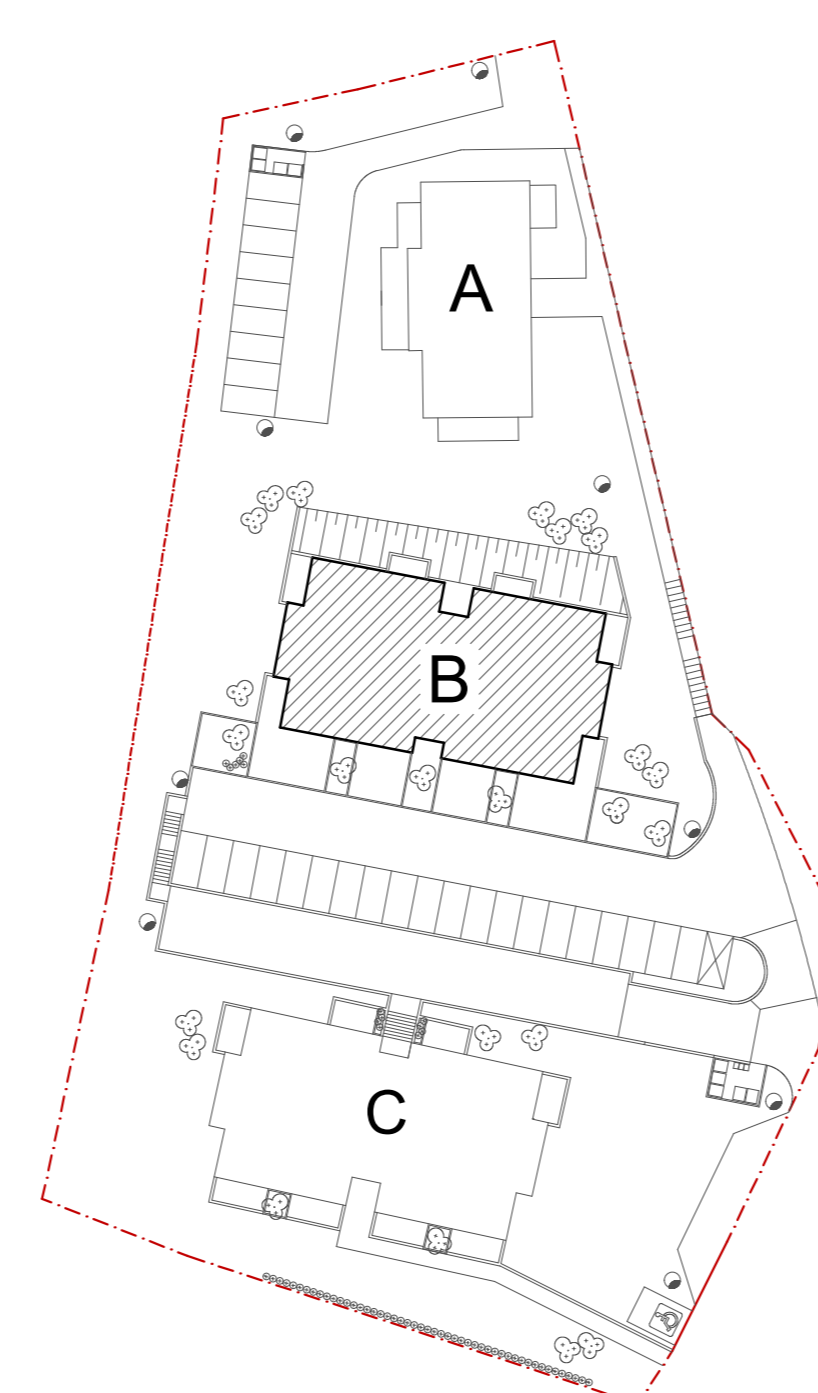


# APARTAMENTY W SZKLARSKIEJ PORĘBIE UL. SZKLANA - BUDYNEK B


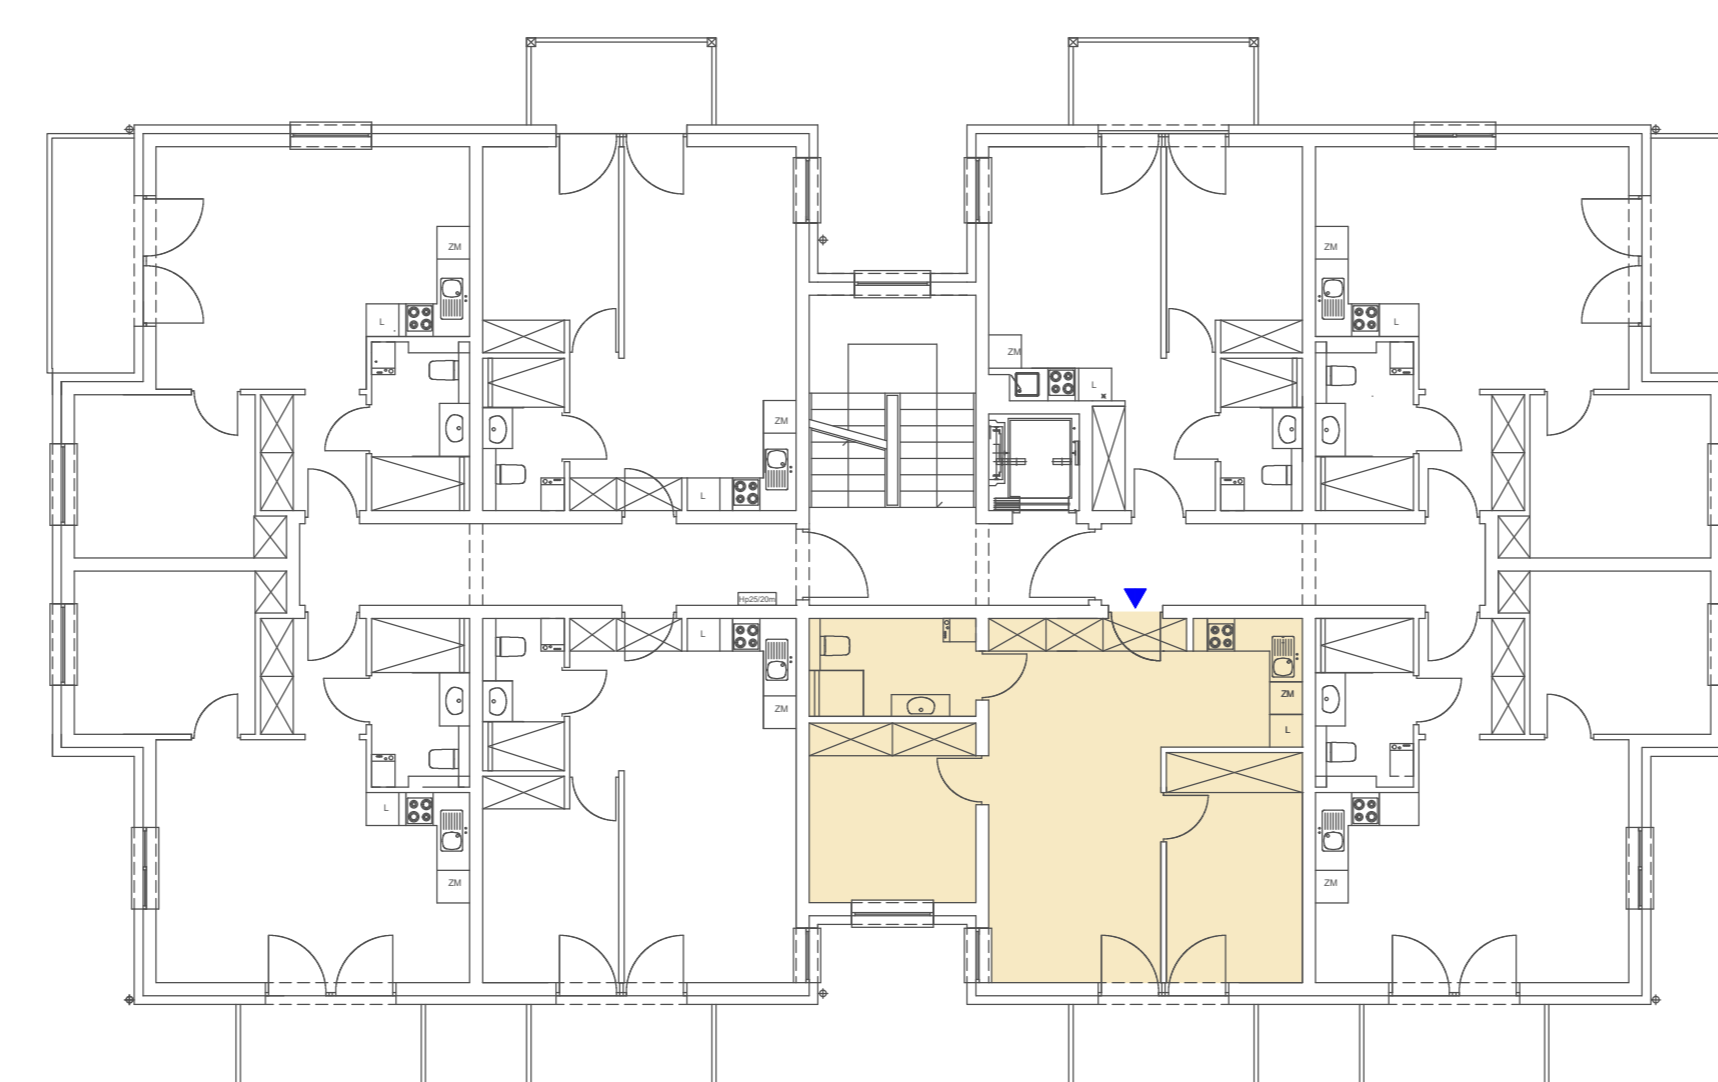


## PIĘTRO

LOKAL nr 16 - 53,39 m<sup>2</sup>

- |                                     |                      |
|-------------------------------------|----------------------|
| 1. POKÓJ OGÓLNY Z ANEKSEM KUCHENNYM | 27,20 m <sup>2</sup> |
| 2. SYPIALNIA                        | 10,58 m <sup>2</sup> |
| 3. SYPIALNIA                        | 10,10 m <sup>2</sup> |
| 4. ŁAZIENKA                         | 5,03 m <sup>2</sup>  |

**PRACOWNIA ARCHITEKTURY "DOM"**  
 ul. Elewów 2 lok. 2, 58-506 Jelenia Góra  
 tel. 607 23 23 42  
 pracowniaarchitektury@gmail.com  
 www.pracowniaarchitekturydom.com

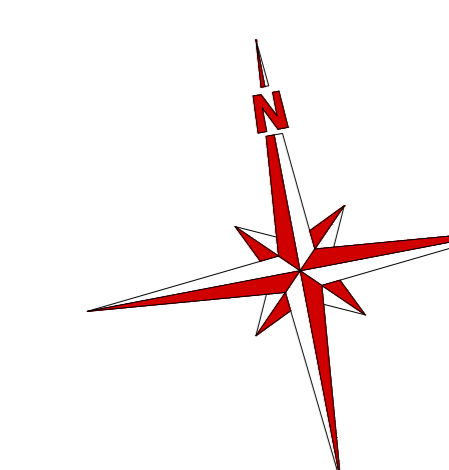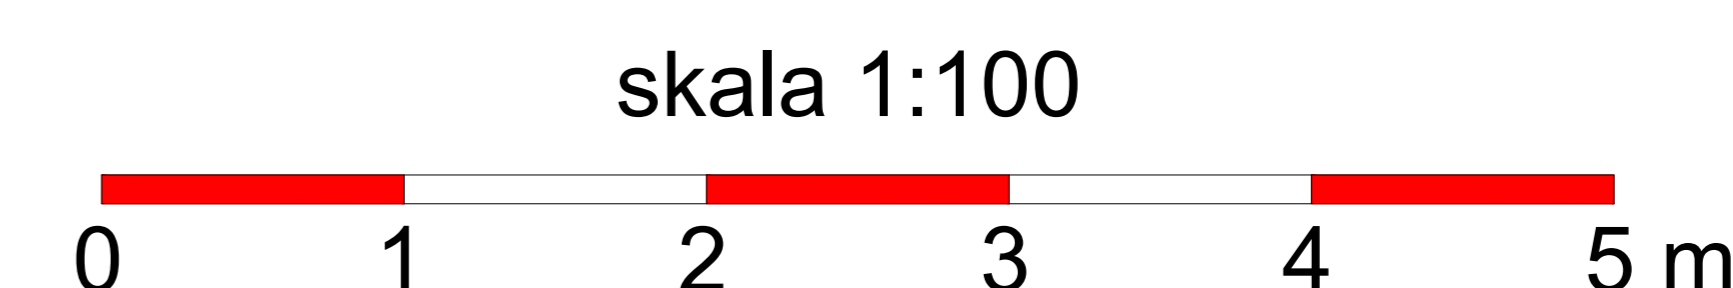

Niniejsze informacje nie są ofertą w rozumieniu przepisów Kodeksu Cywilnego. Powierzchnie pomieszczeń mogą ulec zmianie